





Проектанти:  /инж. Иван Марков/ /инж. Грета Георгиева/	Главен проектант: /инж. Кирил Станчев/	Ръководител проект: /д-р инж. Христо Грозданов/	ЧЕРТЕЖ: ОБОБЩЕНА СХЕМА НА ПЪТНИТЕ ЗНАЦИ Североизточен вход/изход	ПРОЕКТ: Генерален план за организация на движението на град Велико Търново ЧАСТ: Окончателен проект	ВЪЗЛОЖИТЕЛ: Община Велико Търново ИЗПЪЛНИТЕЛ: Институт по транспортно строителство и инфраструктура ООД 
---	---	--	--	---	--



Проектанти:  
  
 /инж. Иван Марков/ /инж. Грета Георгиева/

Главен проектант:  
 /инж. Кирил Станчев/

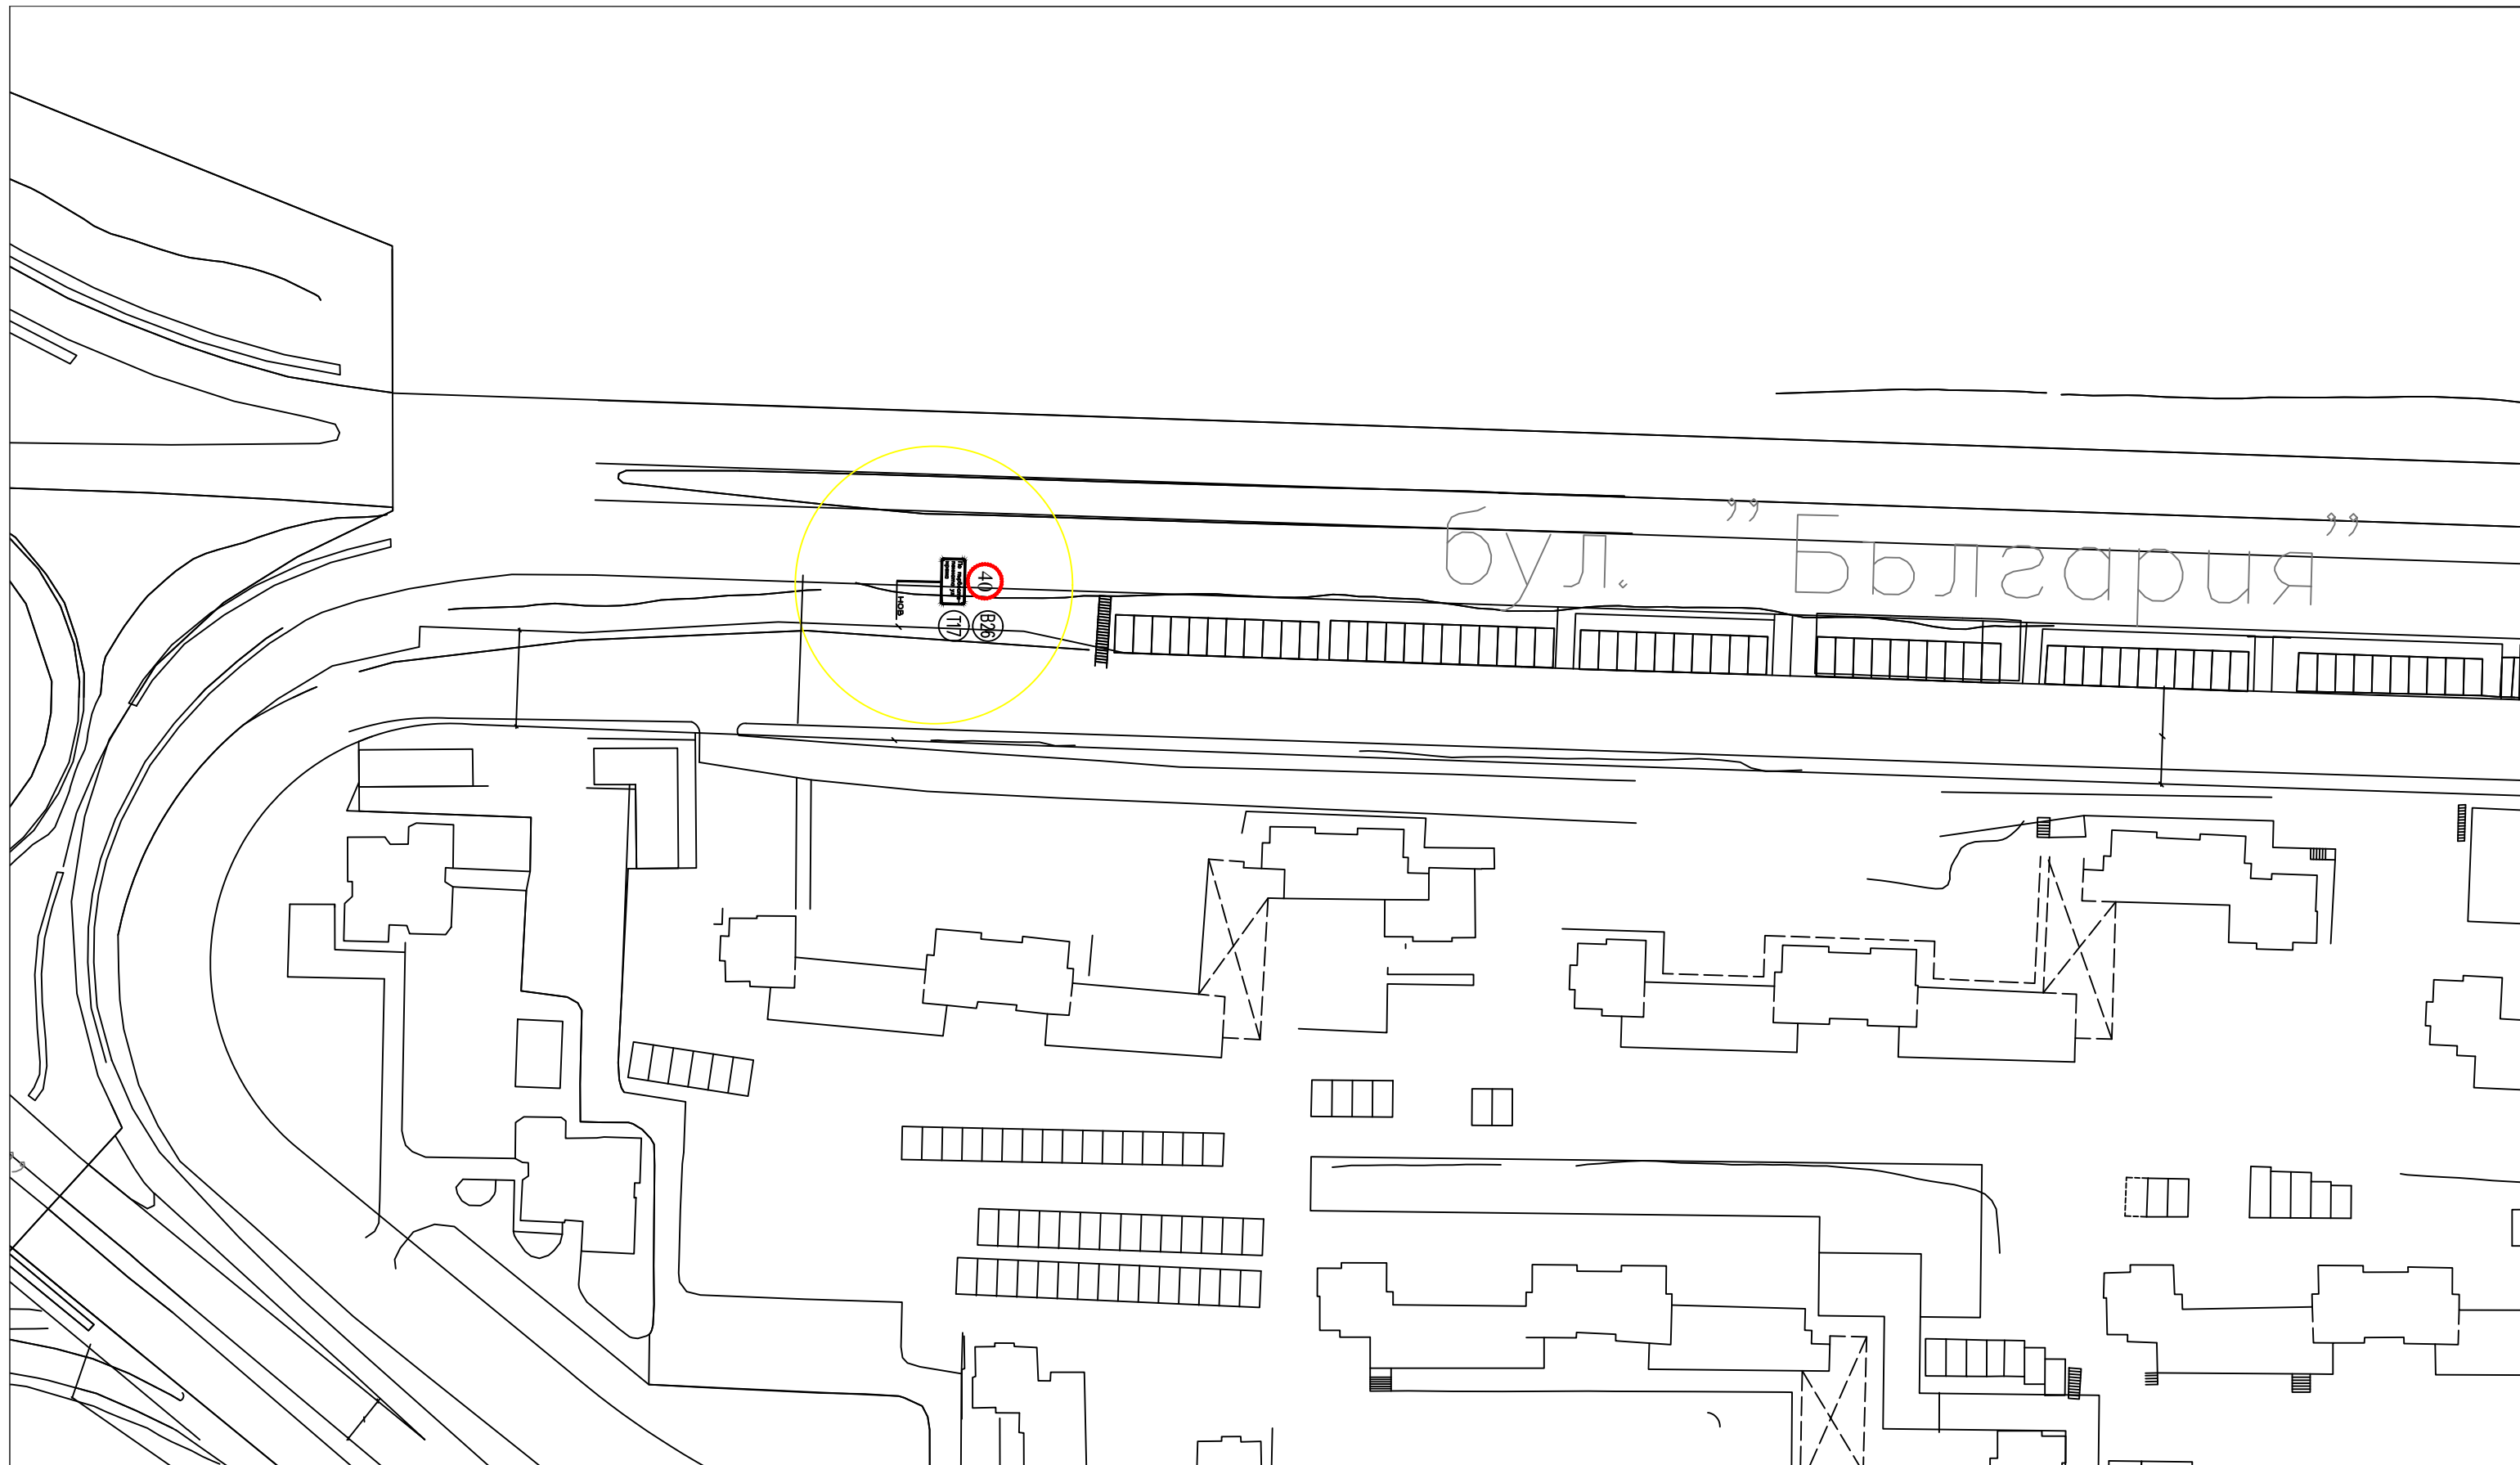Ръководител проект:  
 /д-р инж. Христо Грозданов/


ЧЕРТЕЖ: ОБОБЩЕНА  
 СХЕМА НА ПЪТНИТЕ  
 ЗНАЦИ  
 Бул. "България"

ПРОЕКТ: Генерален план за организация  
 на движението на град Велико Търново  
 ЧАСТ: Окончателен проект

ВЪЗЛОЖИТЕЛ: Община Велико  
 Търново  
 ИЗПЪЛНИТЕЛ: Институт по  
 транспортно строителство  
 и инфраструктура ООД





Проектанти:  
  
 /инж. Иван Марков/ /инж. Грета Георгиева/

Главен проектант:  
 /инж. Кирил Станчев/


Ръководител проект:  
 /д-р инж. Христо Грозданов/



ЧЕРТЕЖ: ОБОВЩЕНА  
 СХЕМА НА ПЪТНИТЕ  
 ЗНАЦИ  
 Вход/изход ул.  
 "Беляковско шосе"


ПРОЕКТ: Генерален план за организация  
 на движението на град Велико Търново  
 ЧАСТ: Окончателен проект


ВЪЗЛОЖИТЕЛ: Община Велико  
 Търново  
 ИЗПЪЛНИТЕЛ: Институт по  
 транспортно строителство  
 и инфраструктура ООД

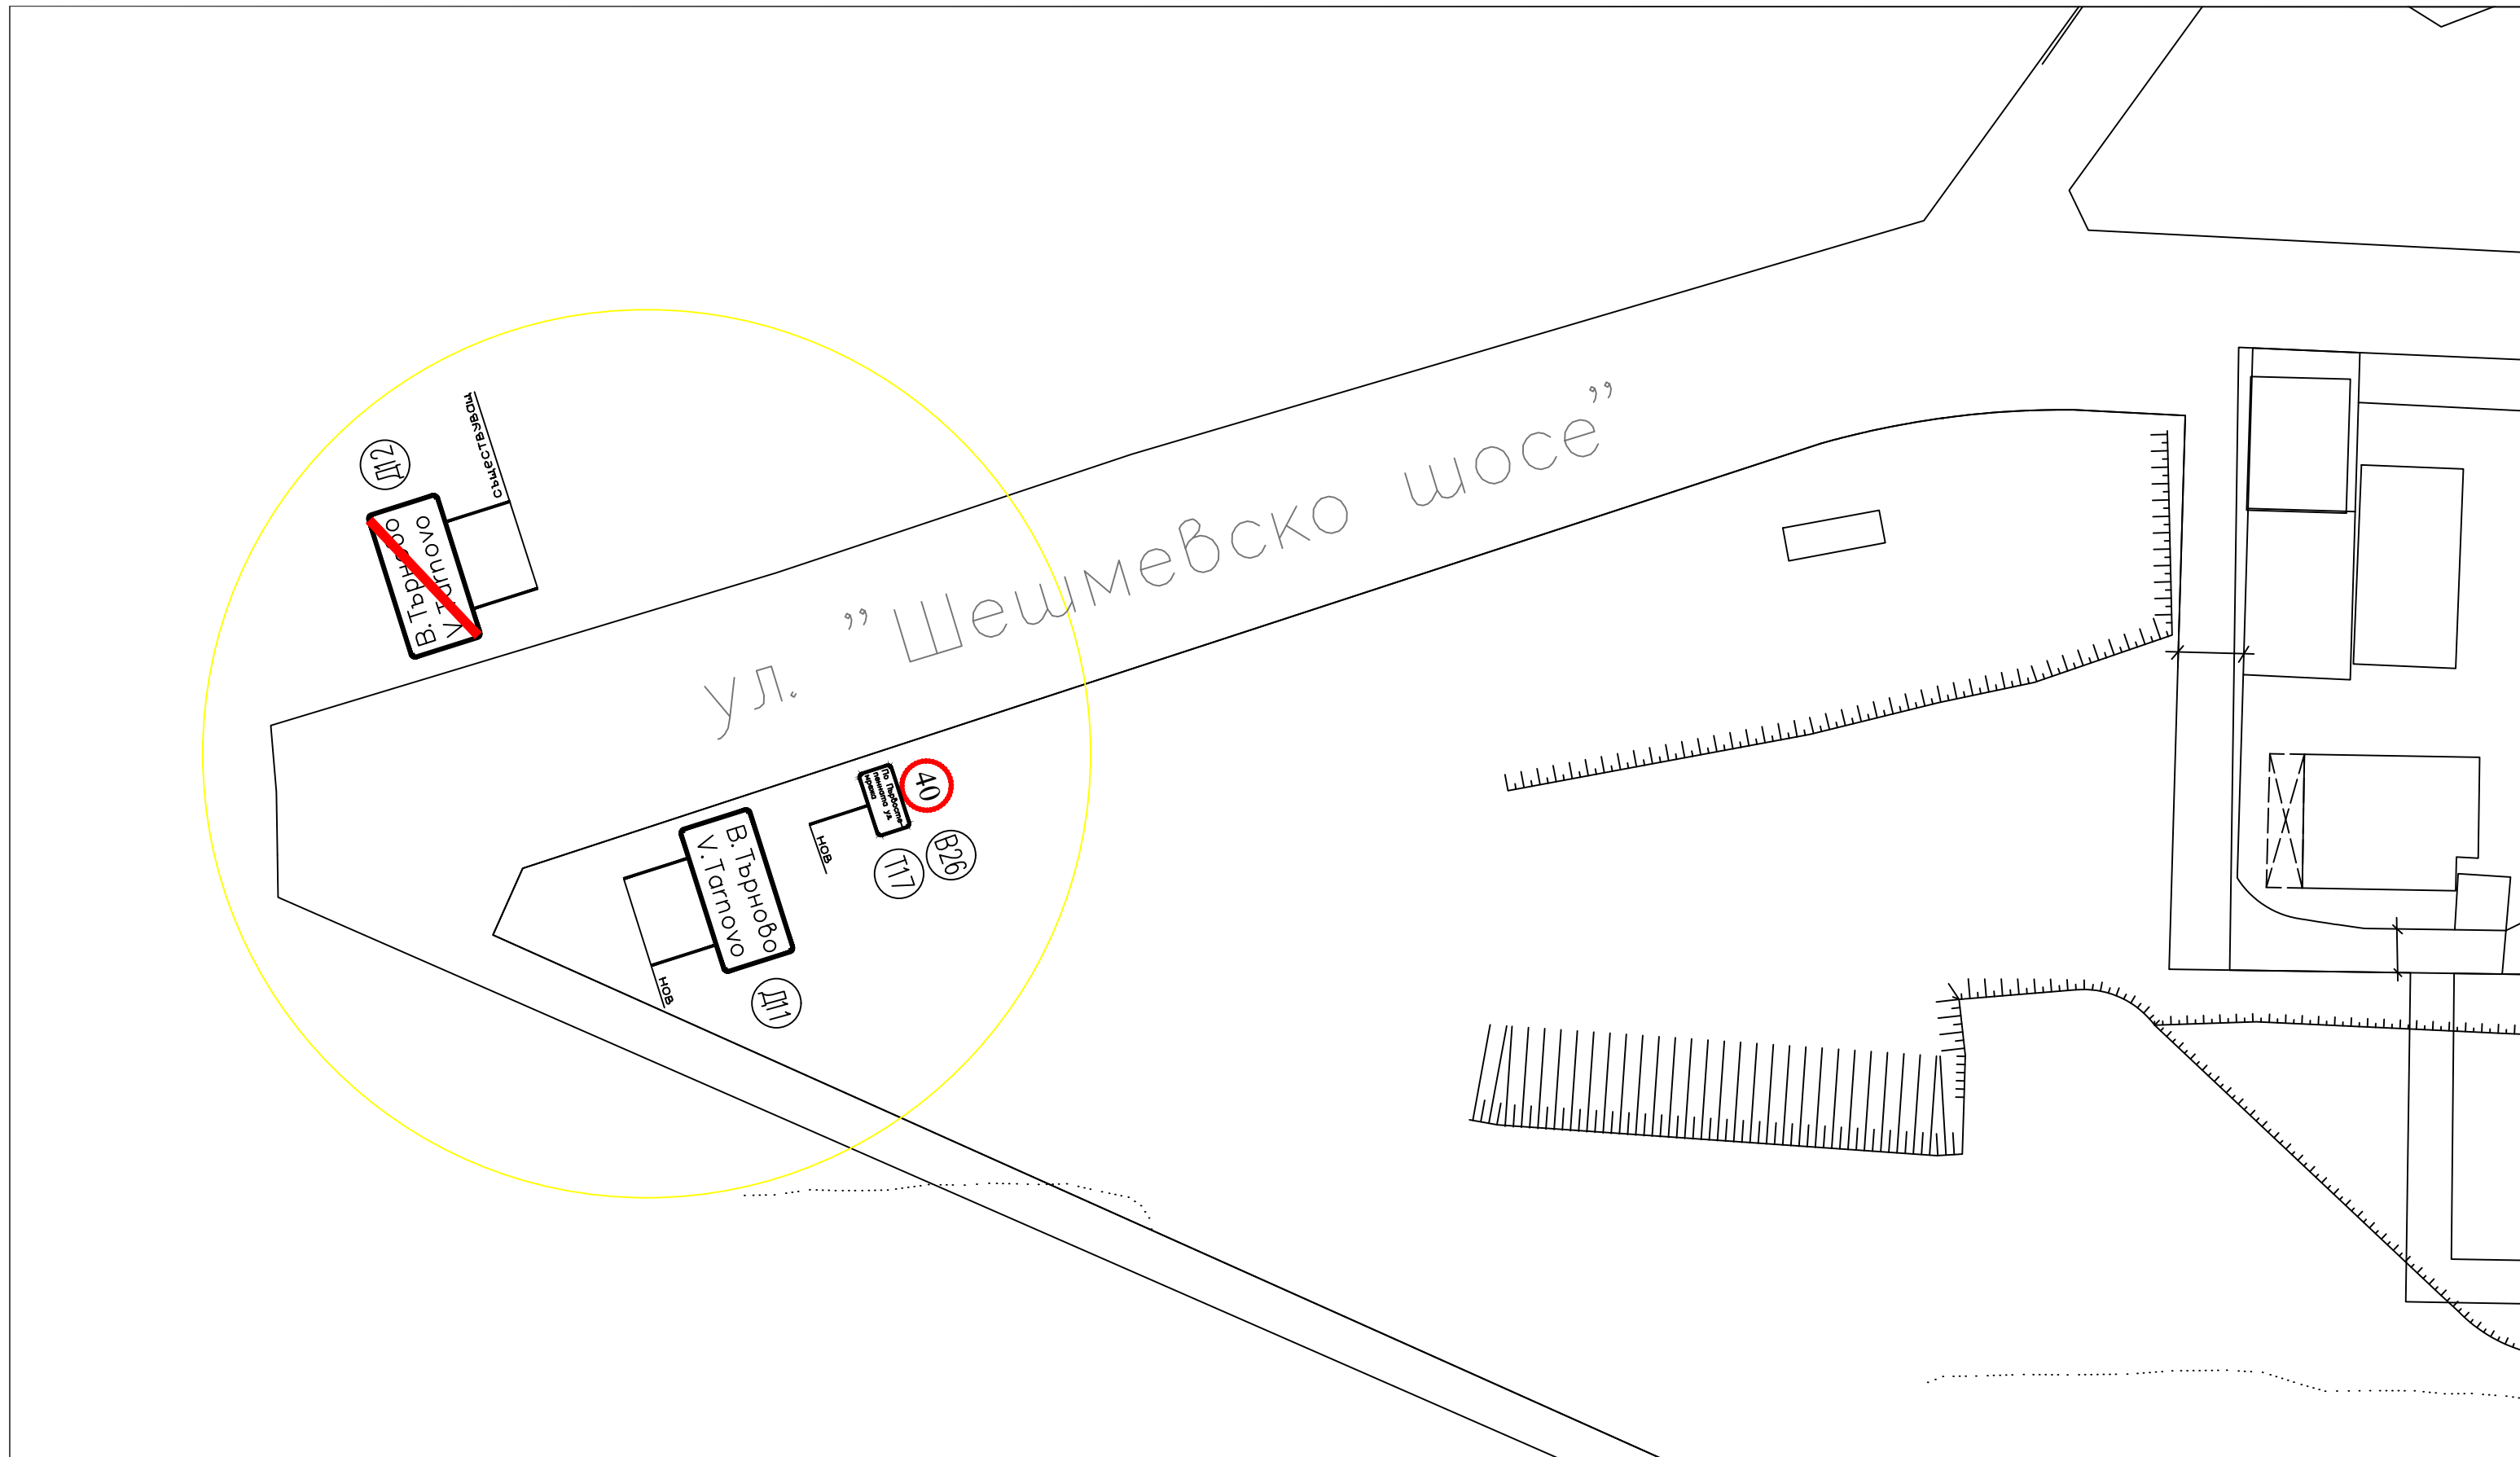




Проектанти:  /инж. Иван Марков/ /инж. Грета Георгиева/	Главен проектант: /инж. Кирил Станчев/	Ръководител проект: /д-р инж. Христо Грозданов/	ЧЕРТЕЖ: ОБОБЩЕНА СХЕМА НА ПЪТНИТЕ ЗНАЦИ Вход/изход ул. "Шешмевско шосе"	ПРОЕКТ: Генерален план за организация на движението на град Велико Търново ЧАСТ: Окончателен проект	ВЪЗЛОЖИТЕЛ: Община Велико Търново ИЗПЪЛНИТЕЛ: Институт по транспортно строителство и инфраструктура ООД 
---	---	--	---	---	--

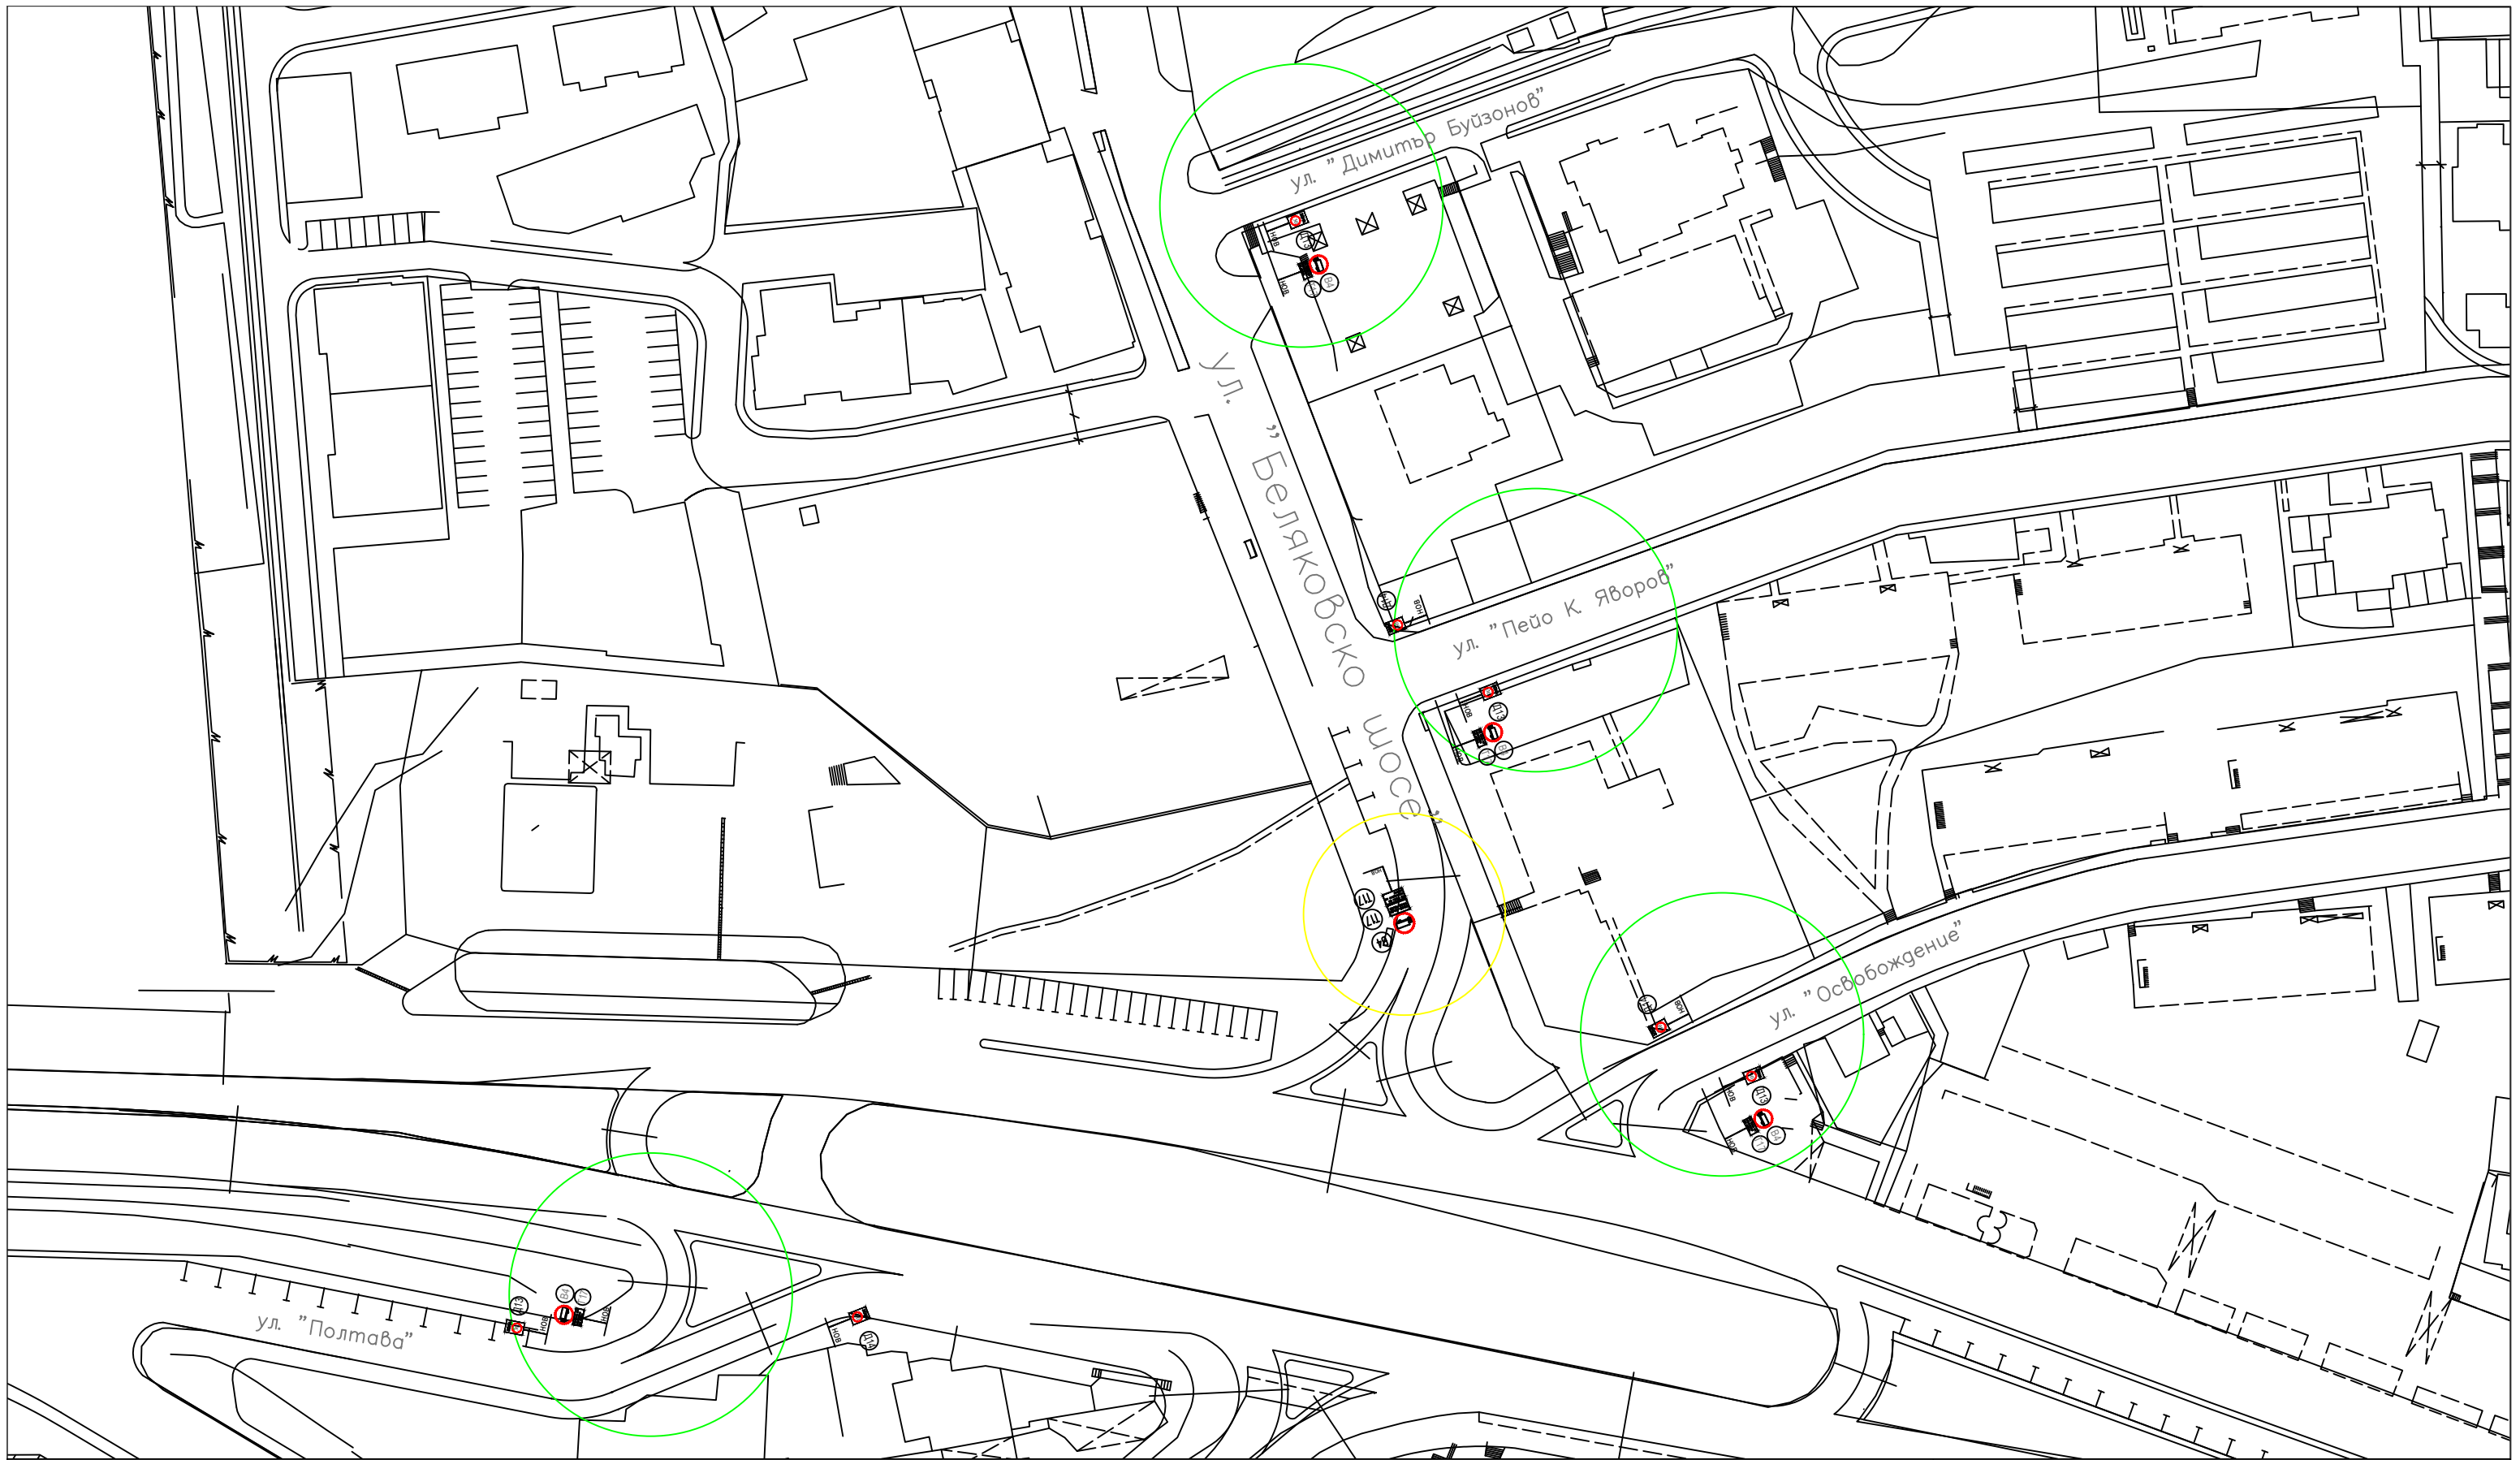

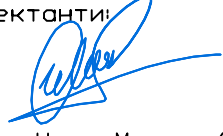Проектанти:  /инж. Иван Марков/ /инж. Грета Георгиева/	Главен проектант: /инж. Кирил Станчев/	Ръководител проект: /д-р инж. Христо Грозданов/	ЧЕРТЕЖ: ОБОБЩЕНА СХЕМА НА ПЪТНИТЕ ЗНАЦИ Ул. "Беляковско шосе"	ПРОЕКТ: Генерален план за организация на движението на град Велико Търново ЧАСТ: Окончателен проект	ВЪЗЛОЖИТЕЛ: Община Велико Търново ИЗПЪЛНИТЕЛ: Институт по транспортно строителство и инфраструктура ООД
---	---	--	--	---	---





Проектанти:  
  
 /инж. Иван Марков/ /инж. Грета Георгиева/

Главен проектант:  
 /инж. Кирил Станчев/


Ръководител проект:  
 /д-р инж. Христо Грозданов/


ЧЕРТЕЖ: ОБОБЩЕНА  
 СХЕМА НА ПЪТНИТЕ  
 ЗНАЦИ  
 Бул. "Краков" (1)

ПРОЕКТ: Генерален план за организация  
 на движението на град Велико Търново  
 ЧАСТ: Окончателен проект

ВЪЗЛОЖИТЕЛ: Община Велико  
 Търново  
 ИЗПЪЛНИТЕЛ: Институт по  
 транспортно строителство  
 и инфраструктура ООД



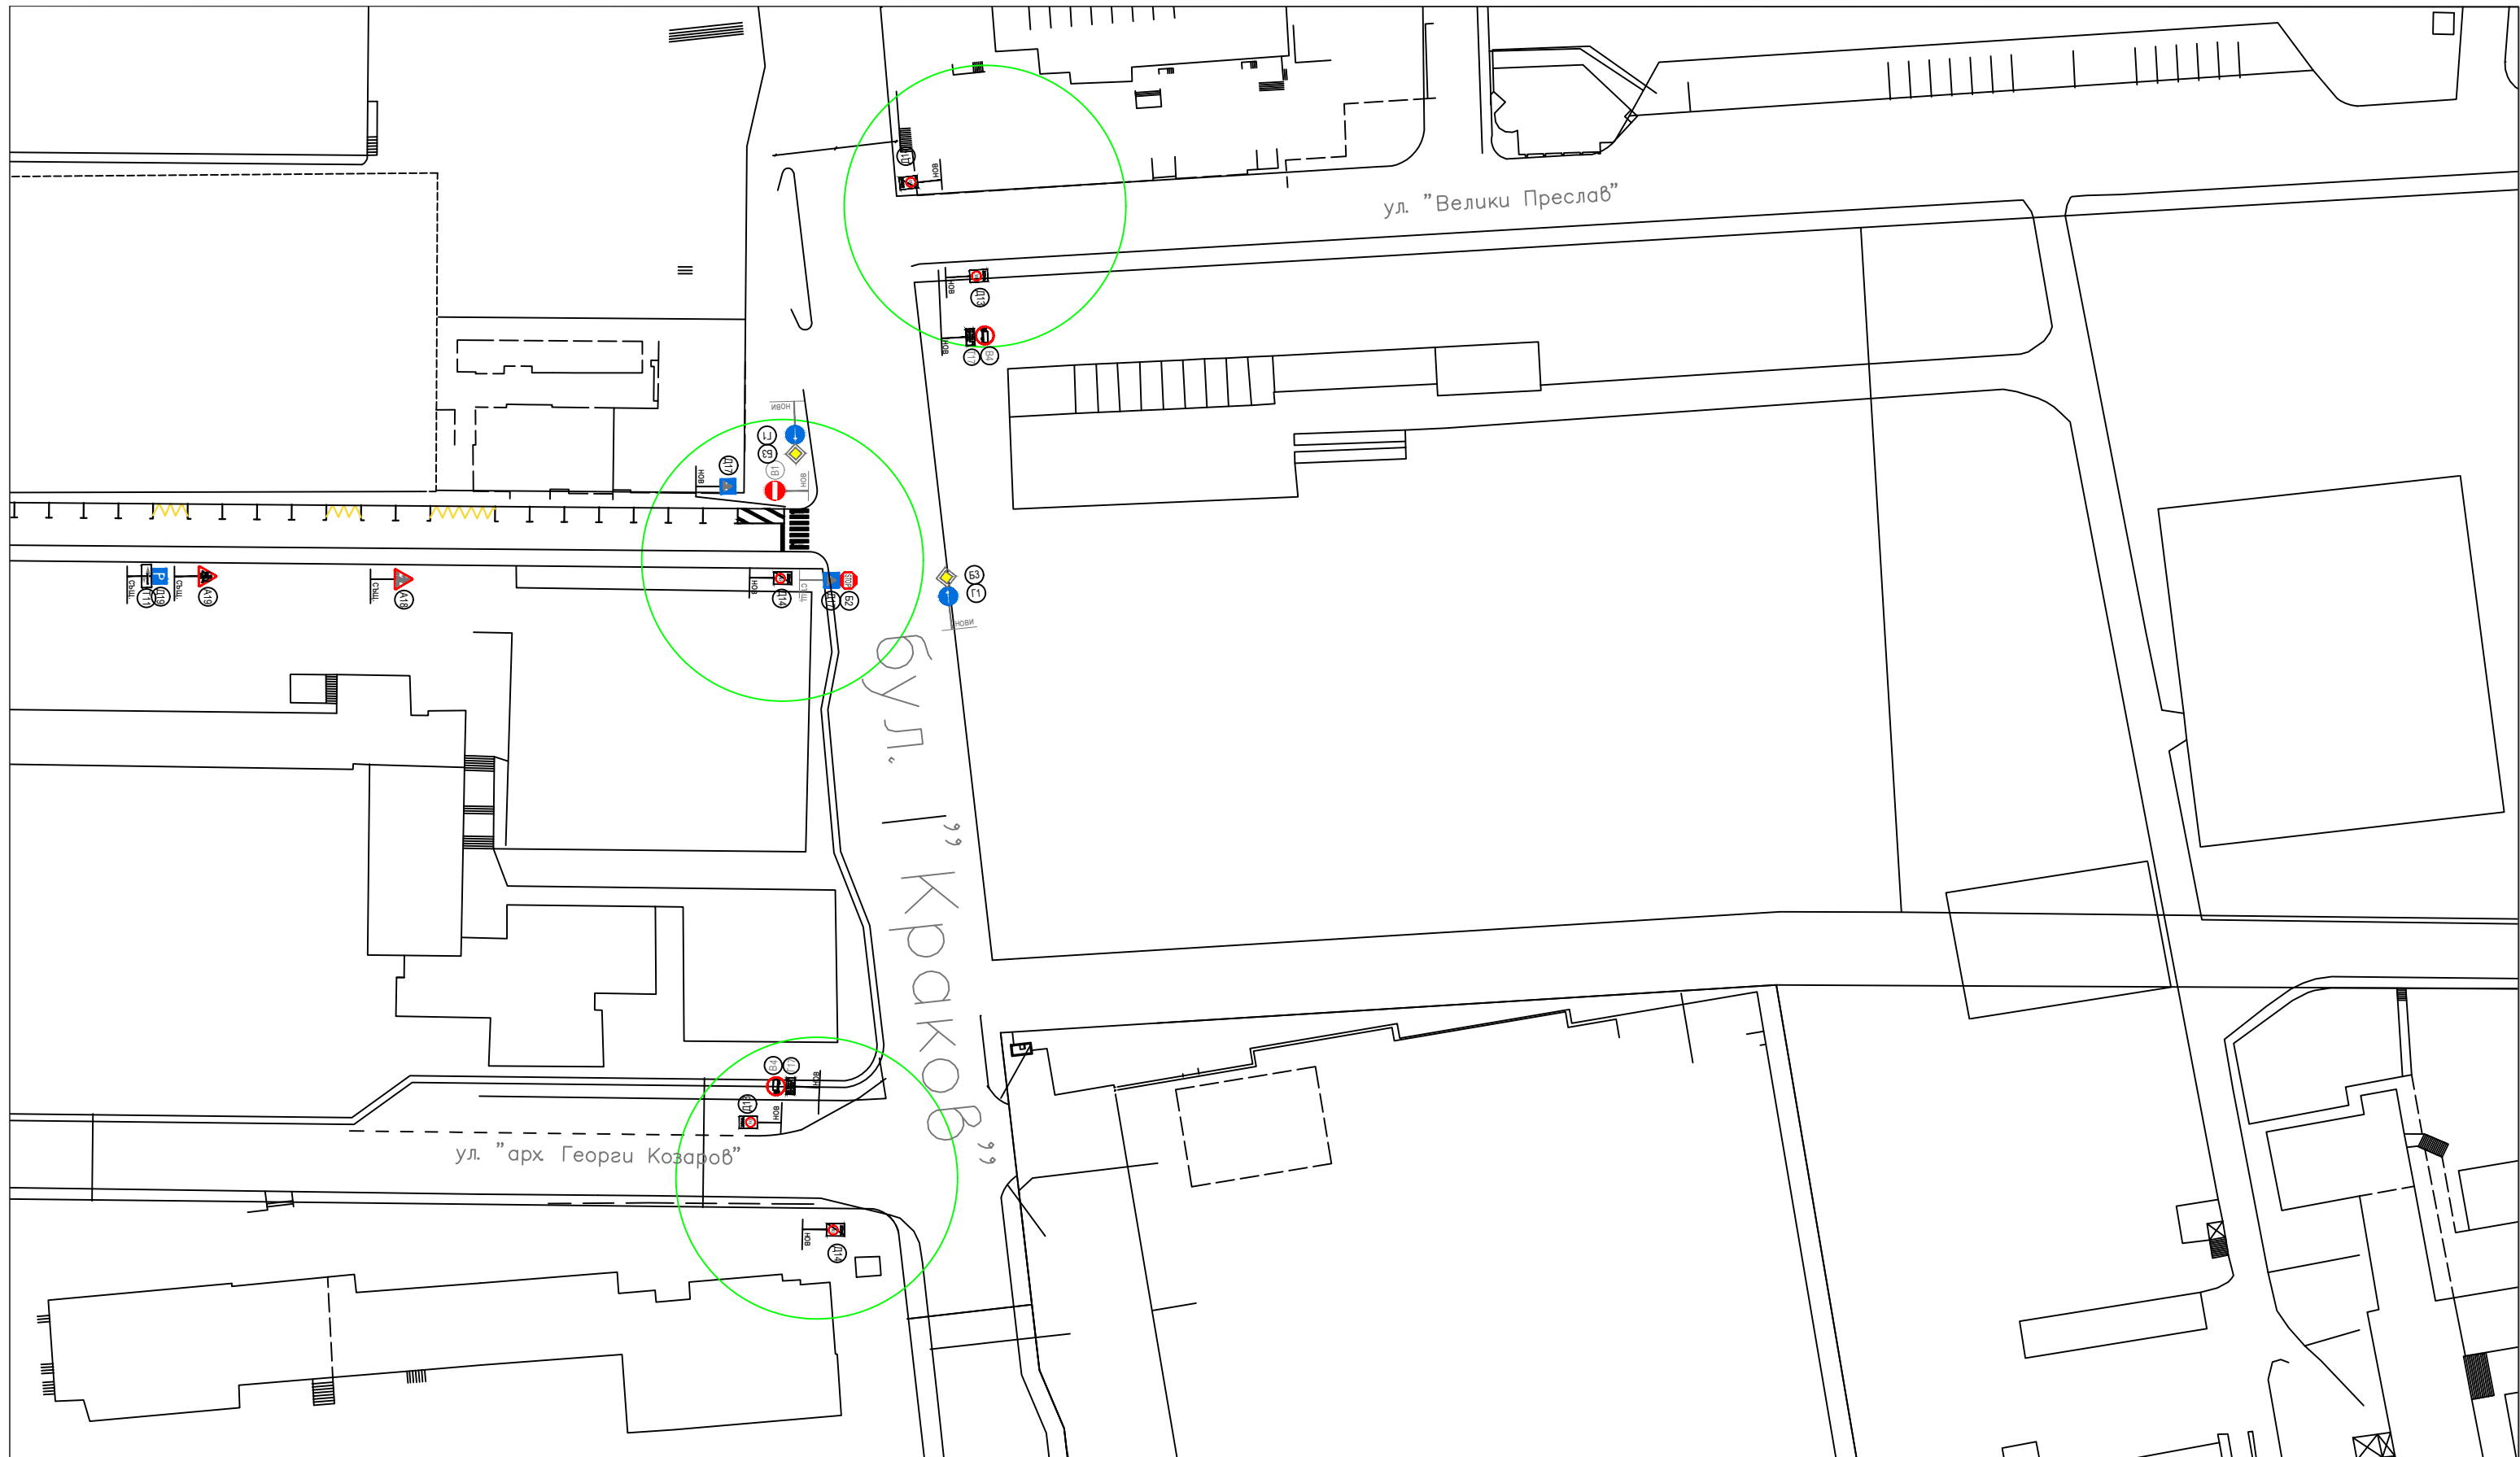

Проектанти:  
  
 /инж. Иван Марков/ /инж. Грета Георгиева/

Главен проектант:  
 /инж. Кирил Станчев/


Ръководител проект:  
 /д-р инж. Христо Грозданов/

ЧЕРТЕЖ: ОБОБЩЕНА  
 СХЕМА НА ПЪТНИТЕ  
 ЗНАЦИ  
 Ул. "Мария Габровска",  
 бул. "Краков"


ПРОЕКТ: Генерален план за организация  
 на движението на град Велико Търново  
 ЧАСТ: Окончателен проект



ВЪЗЛОЖИТЕЛ: Община Велико  
 Търново  
 ИЗПЪЛНИТЕЛ: Институт по  
 транспортно строителство  
 и инфраструктура ООД

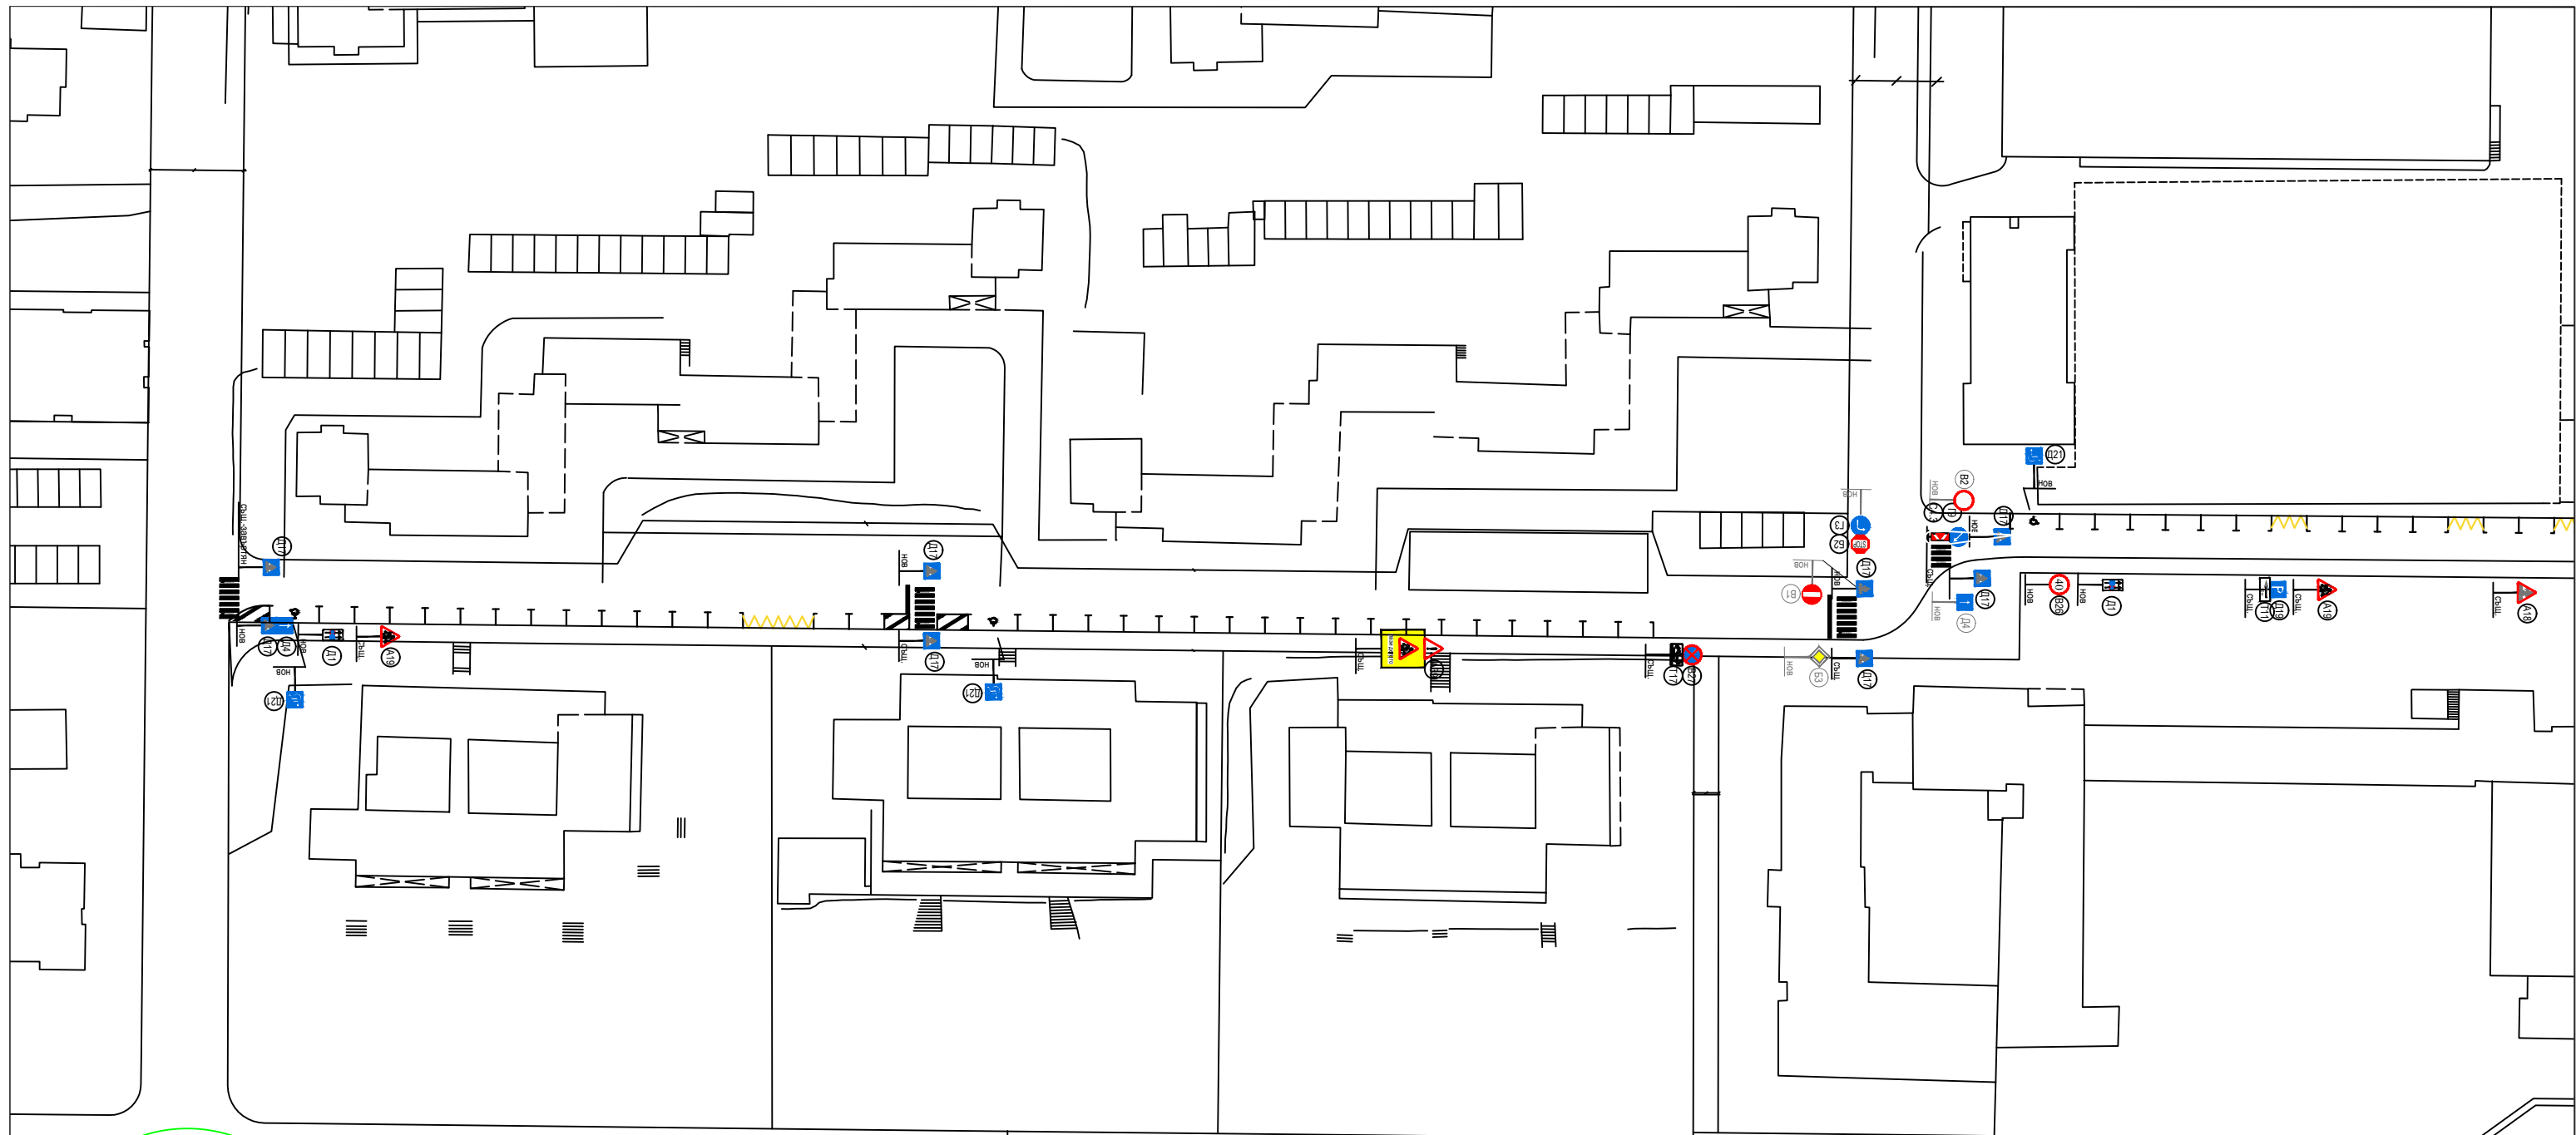




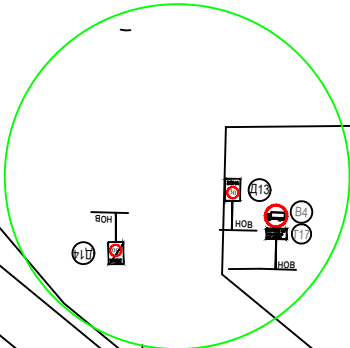

ул. "арх. Георги Козаров"




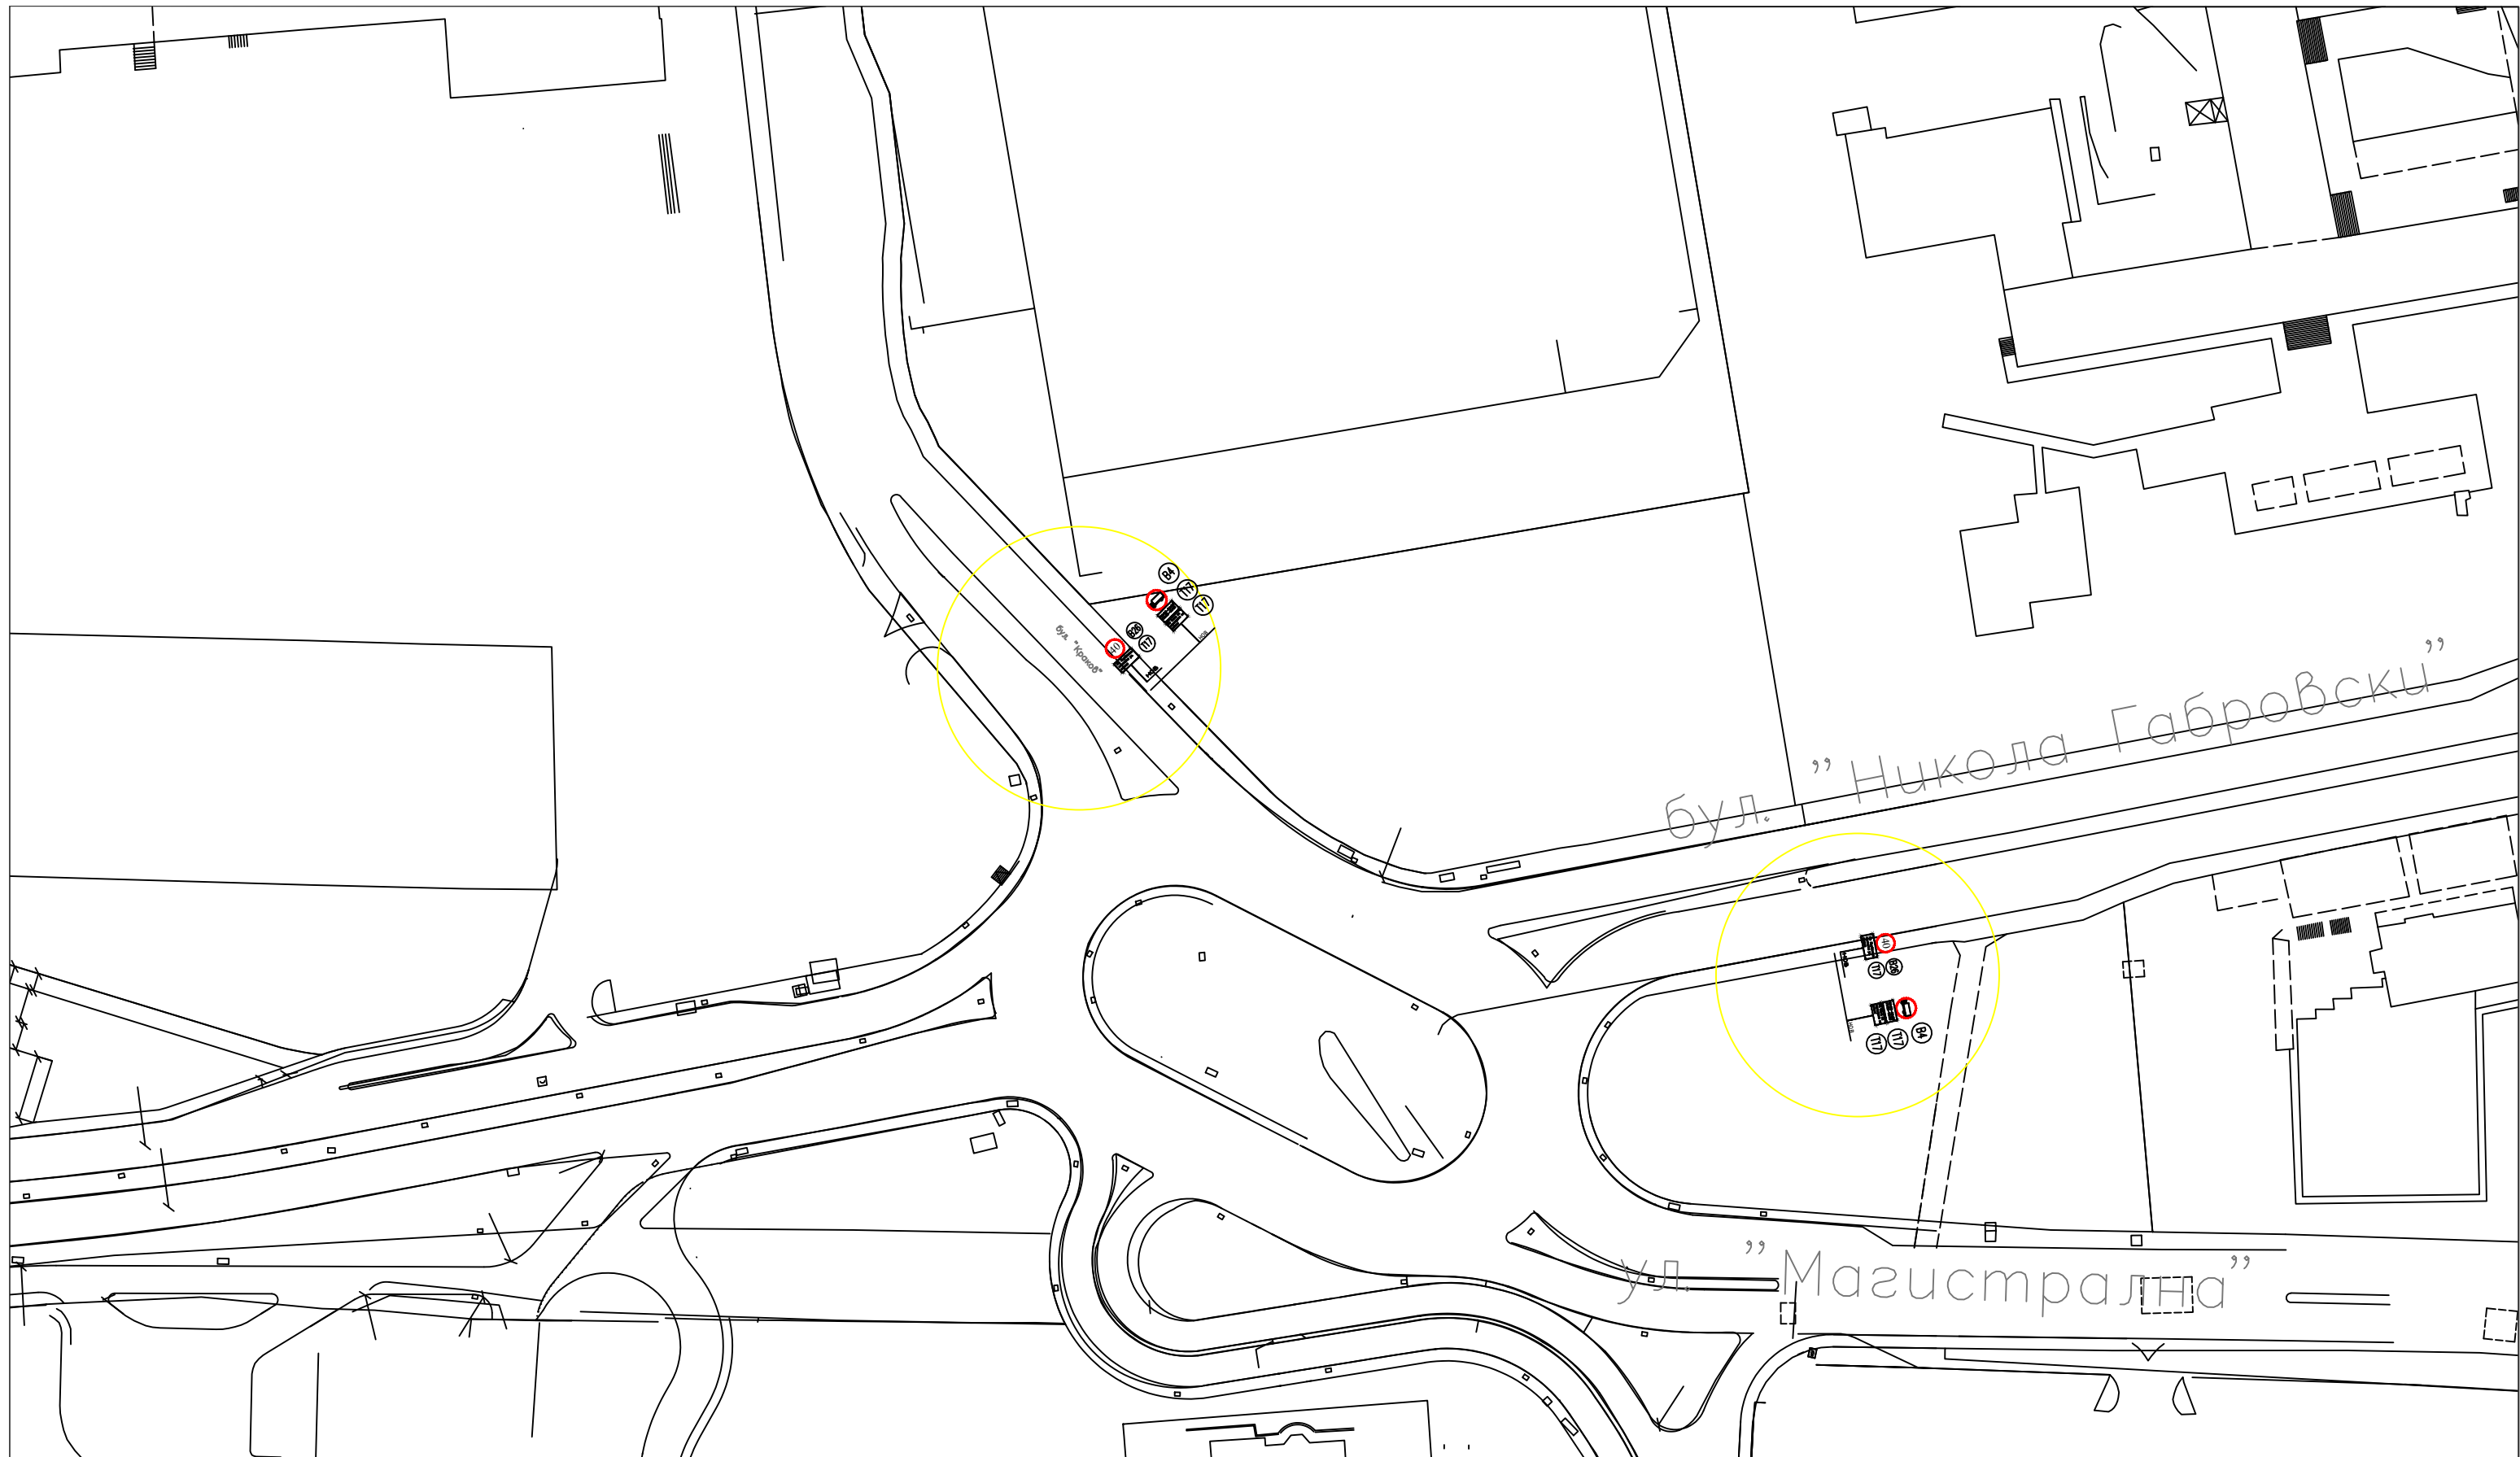

<p>Проектанти:            /инж. Иван Марков/ /инж. Грета Георгиева/</p>	<p>Главен проектант:          /инж. Кирил Станчев/</p>	<p>Ръководител проект:          /д-р инж. Христо Грозданов/</p>	<p>ЧЕРТЕЖ: ОБОВЩЕНА          СХЕМА НА ПЪТНИТЕ          ЗНАЦИ          Ул. "Мария Габровска"</p>	<p>ПРОЕКТ: Генерален план за организация          на движението на град Велико Търново          ЧАСТ: Окончателен проект</p>	<p>ВЪЗЛОЖИТЕЛ: Община Велико          Търново          ИЗПЪЛНИТЕЛ: Институт по          транспортно строителство          и инфраструктура ООД</p> 
--	--	---	---	--	--






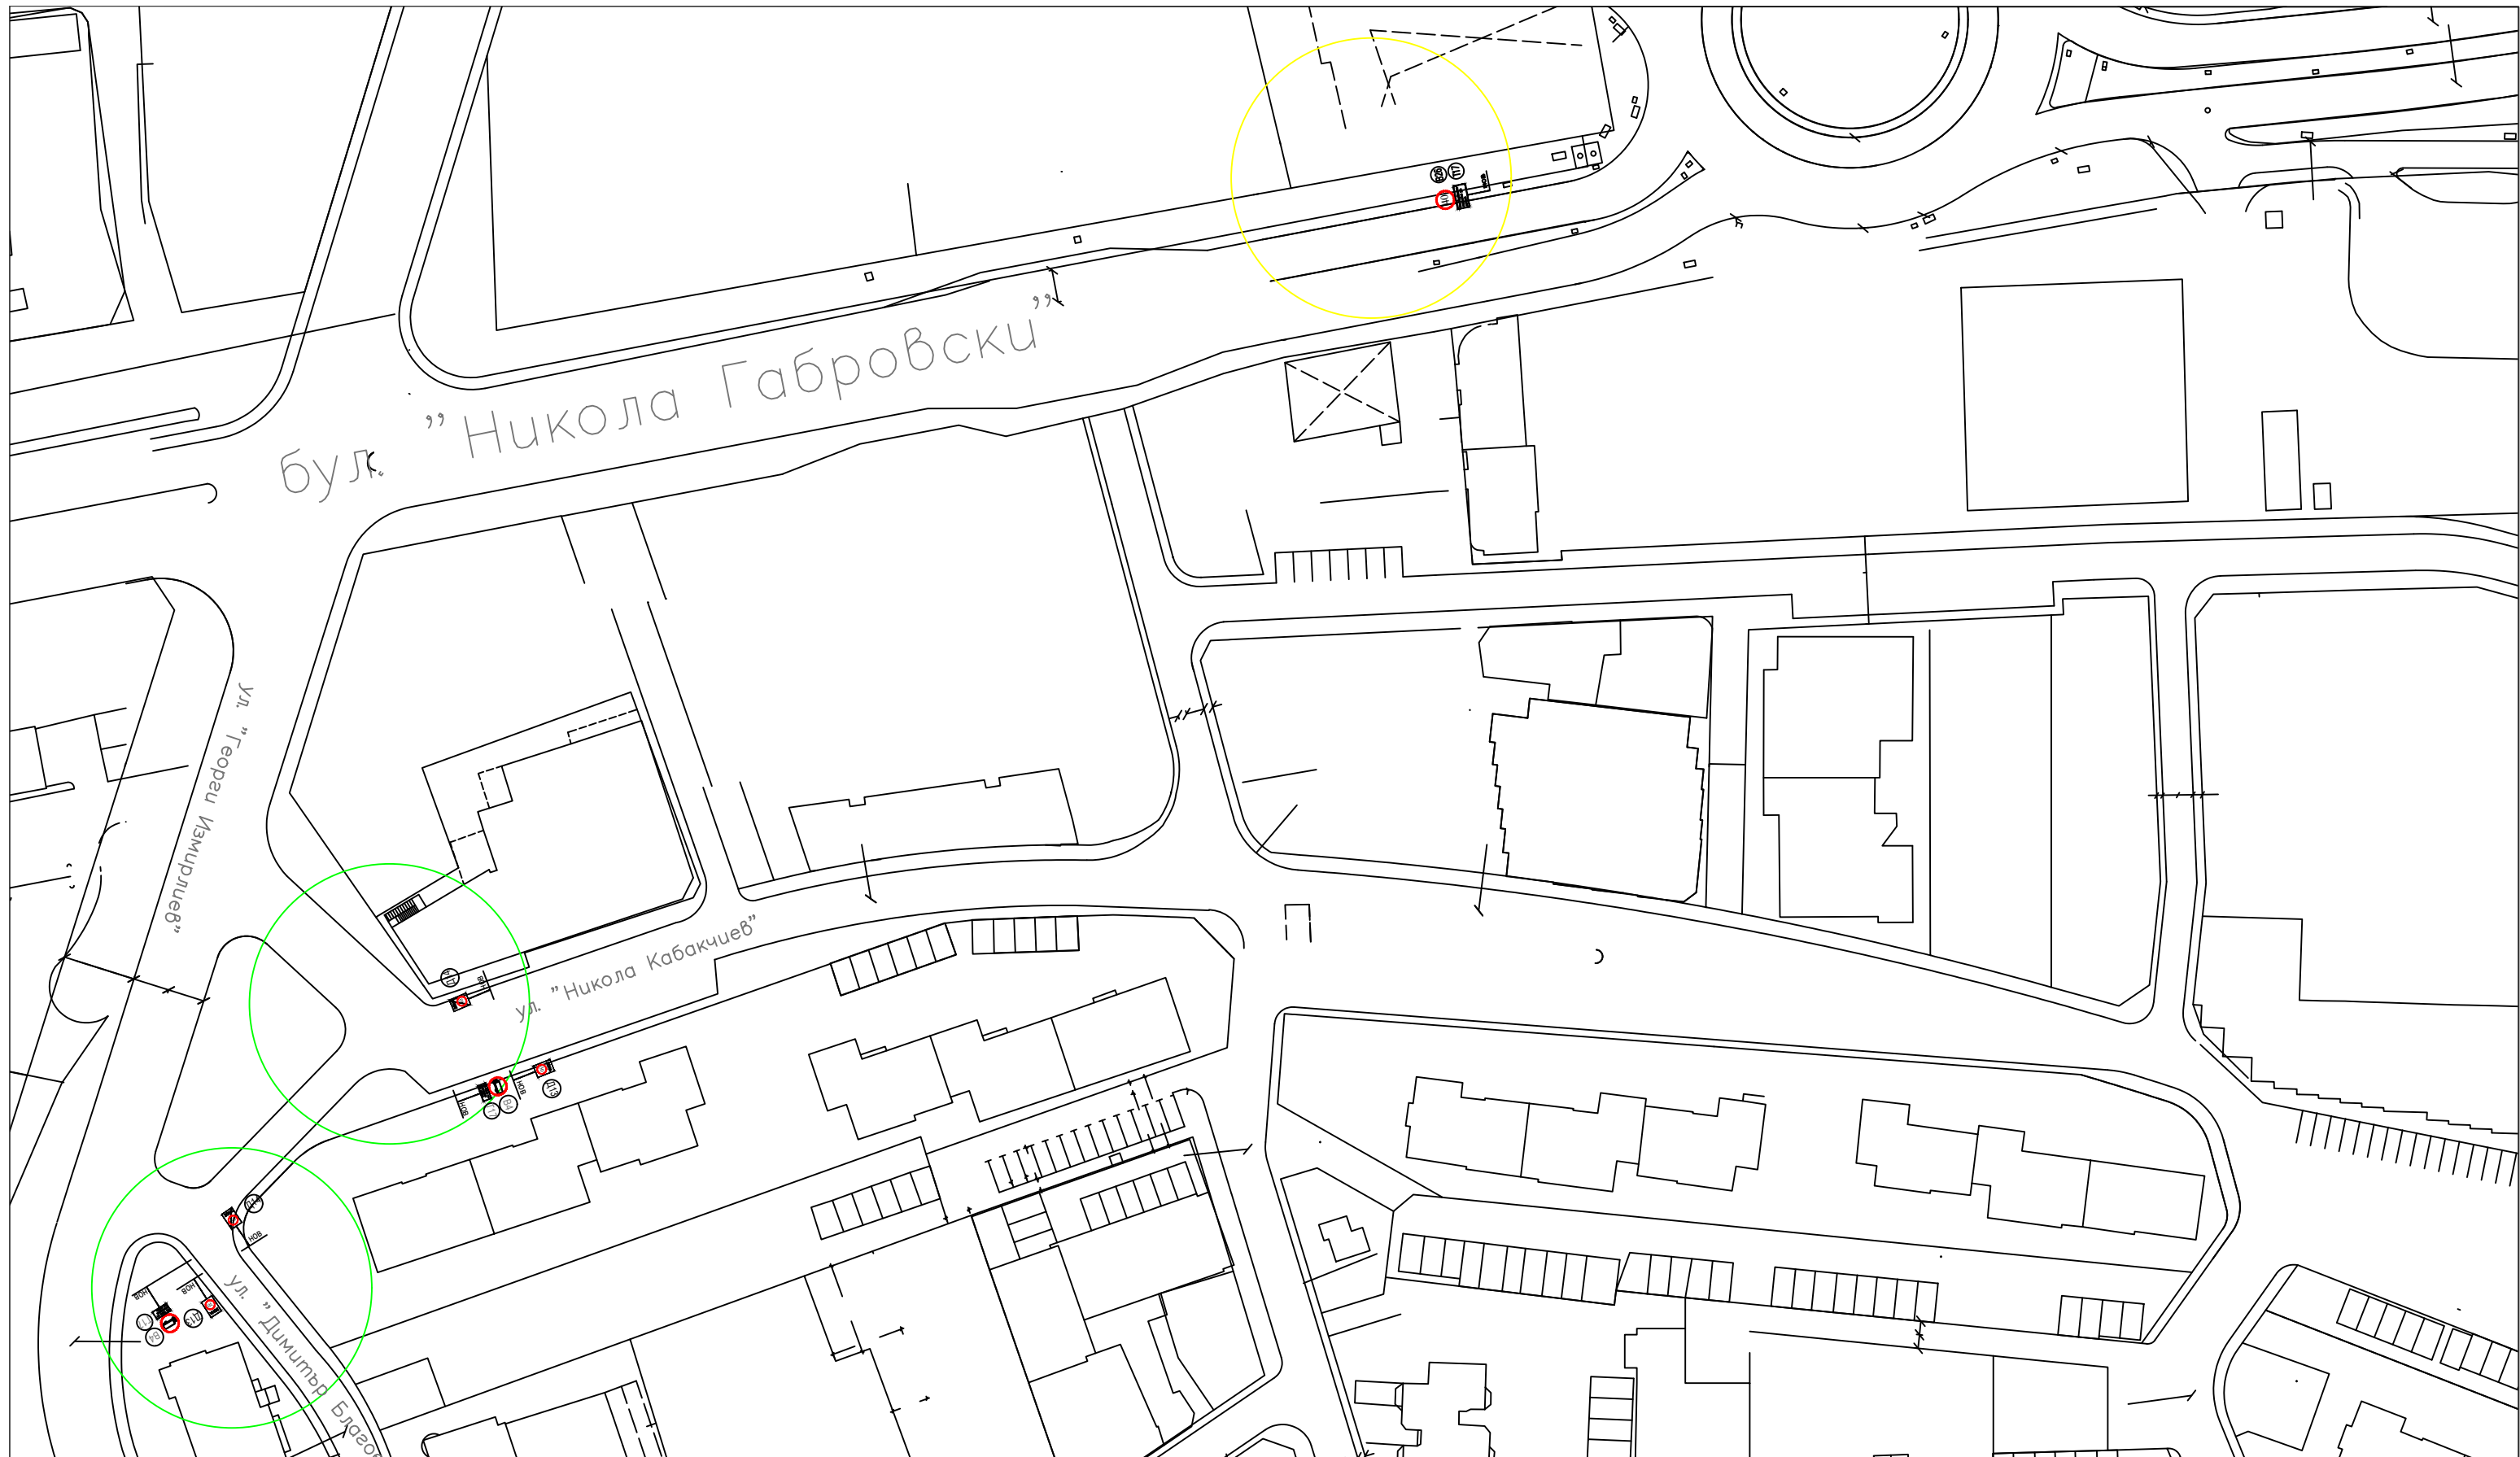


<p>Проектанти:</p>  <p>/инж. Иван Марков/ /инж. Грета Георгиева/</p>	<p>Главен проектант:</p> <p>/инж. Кирил Станчев/</p>	<p>Ръководител проект:</p> <p>/д-р инж. Христо Грозданов/</p>	<p>ЧЕРТЕЖ: ОВОВЩЕНА СХЕМА НА ПЪТНИТЕ ЗНАЦИ Кръгово кръстовище (2)</p>	<p>ПРОЕКТ: Генерален план за организация на движението на град Велико Търново ЧАСТ: Окончателен проект</p>	<p>ВЪЗЛОЖИТЕЛ: Община Велико Търново ИЗПЪЛНИТЕЛ: Институт по транспортно строителство и инфраструктура ООД</p> 
---	--	---	---	--	--



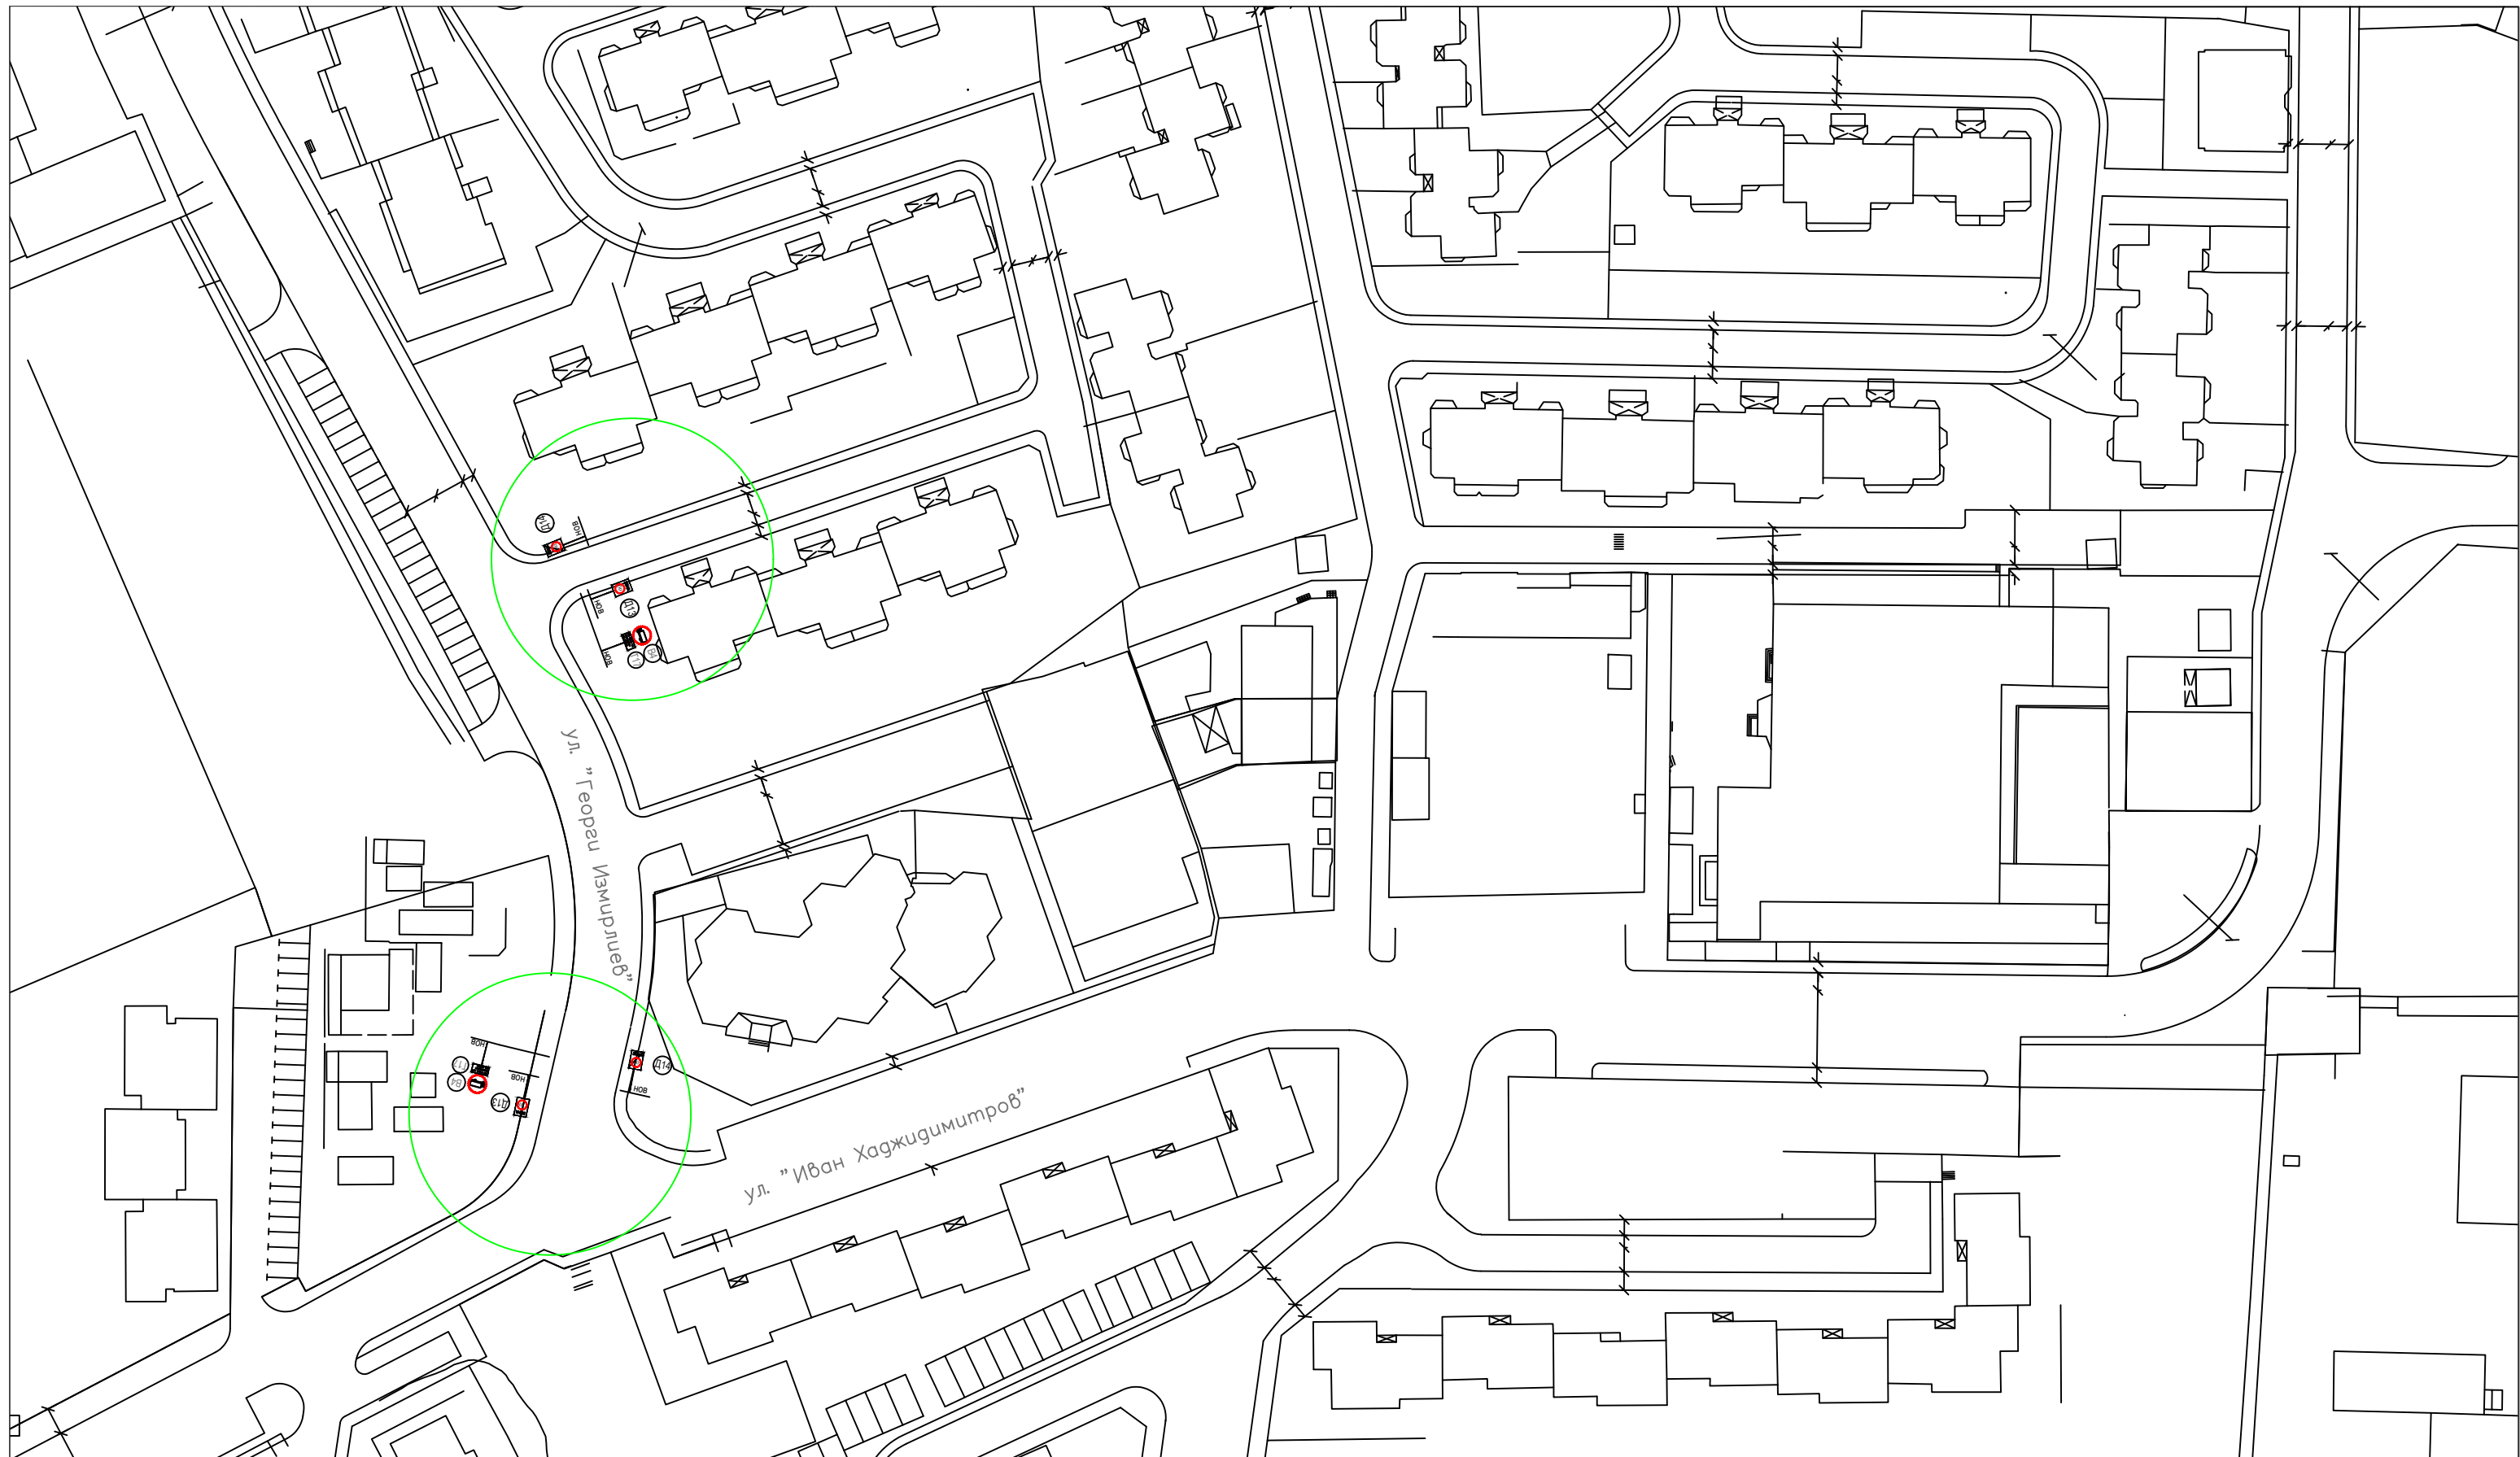


<p>Проектанти:</p>  <p>/инж. Иван Марков/ /инж. Грета Георгиева/</p>	<p>Главен проектант:</p> <p>/инж. Кирил Станчев/</p>	<p>Ръководител проект:</p> <p>/д-р инж. Христо Грозданов/</p>	<p>ЧЕРТЕЖ: ОБОВЩЕНА СХЕМА НА ПЪТНИТЕ ЗНАЦИ</p> <p>Бул. "Никола Габровски" / ул. "Георги Измирлиев"</p>	<p>ПРОЕКТ: Генерален план за организация на движението на град Велико Търново</p> <p>ЧАСТ: Окончателен проект</p>	<p>ВЪЗЛОЖИТЕЛ: Община Велико Търново</p> <p>ИЗПЪЛНИТЕЛ: Институт по транспортно строителство и инфраструктура ООД</p> 
---	--	---	--	---	---

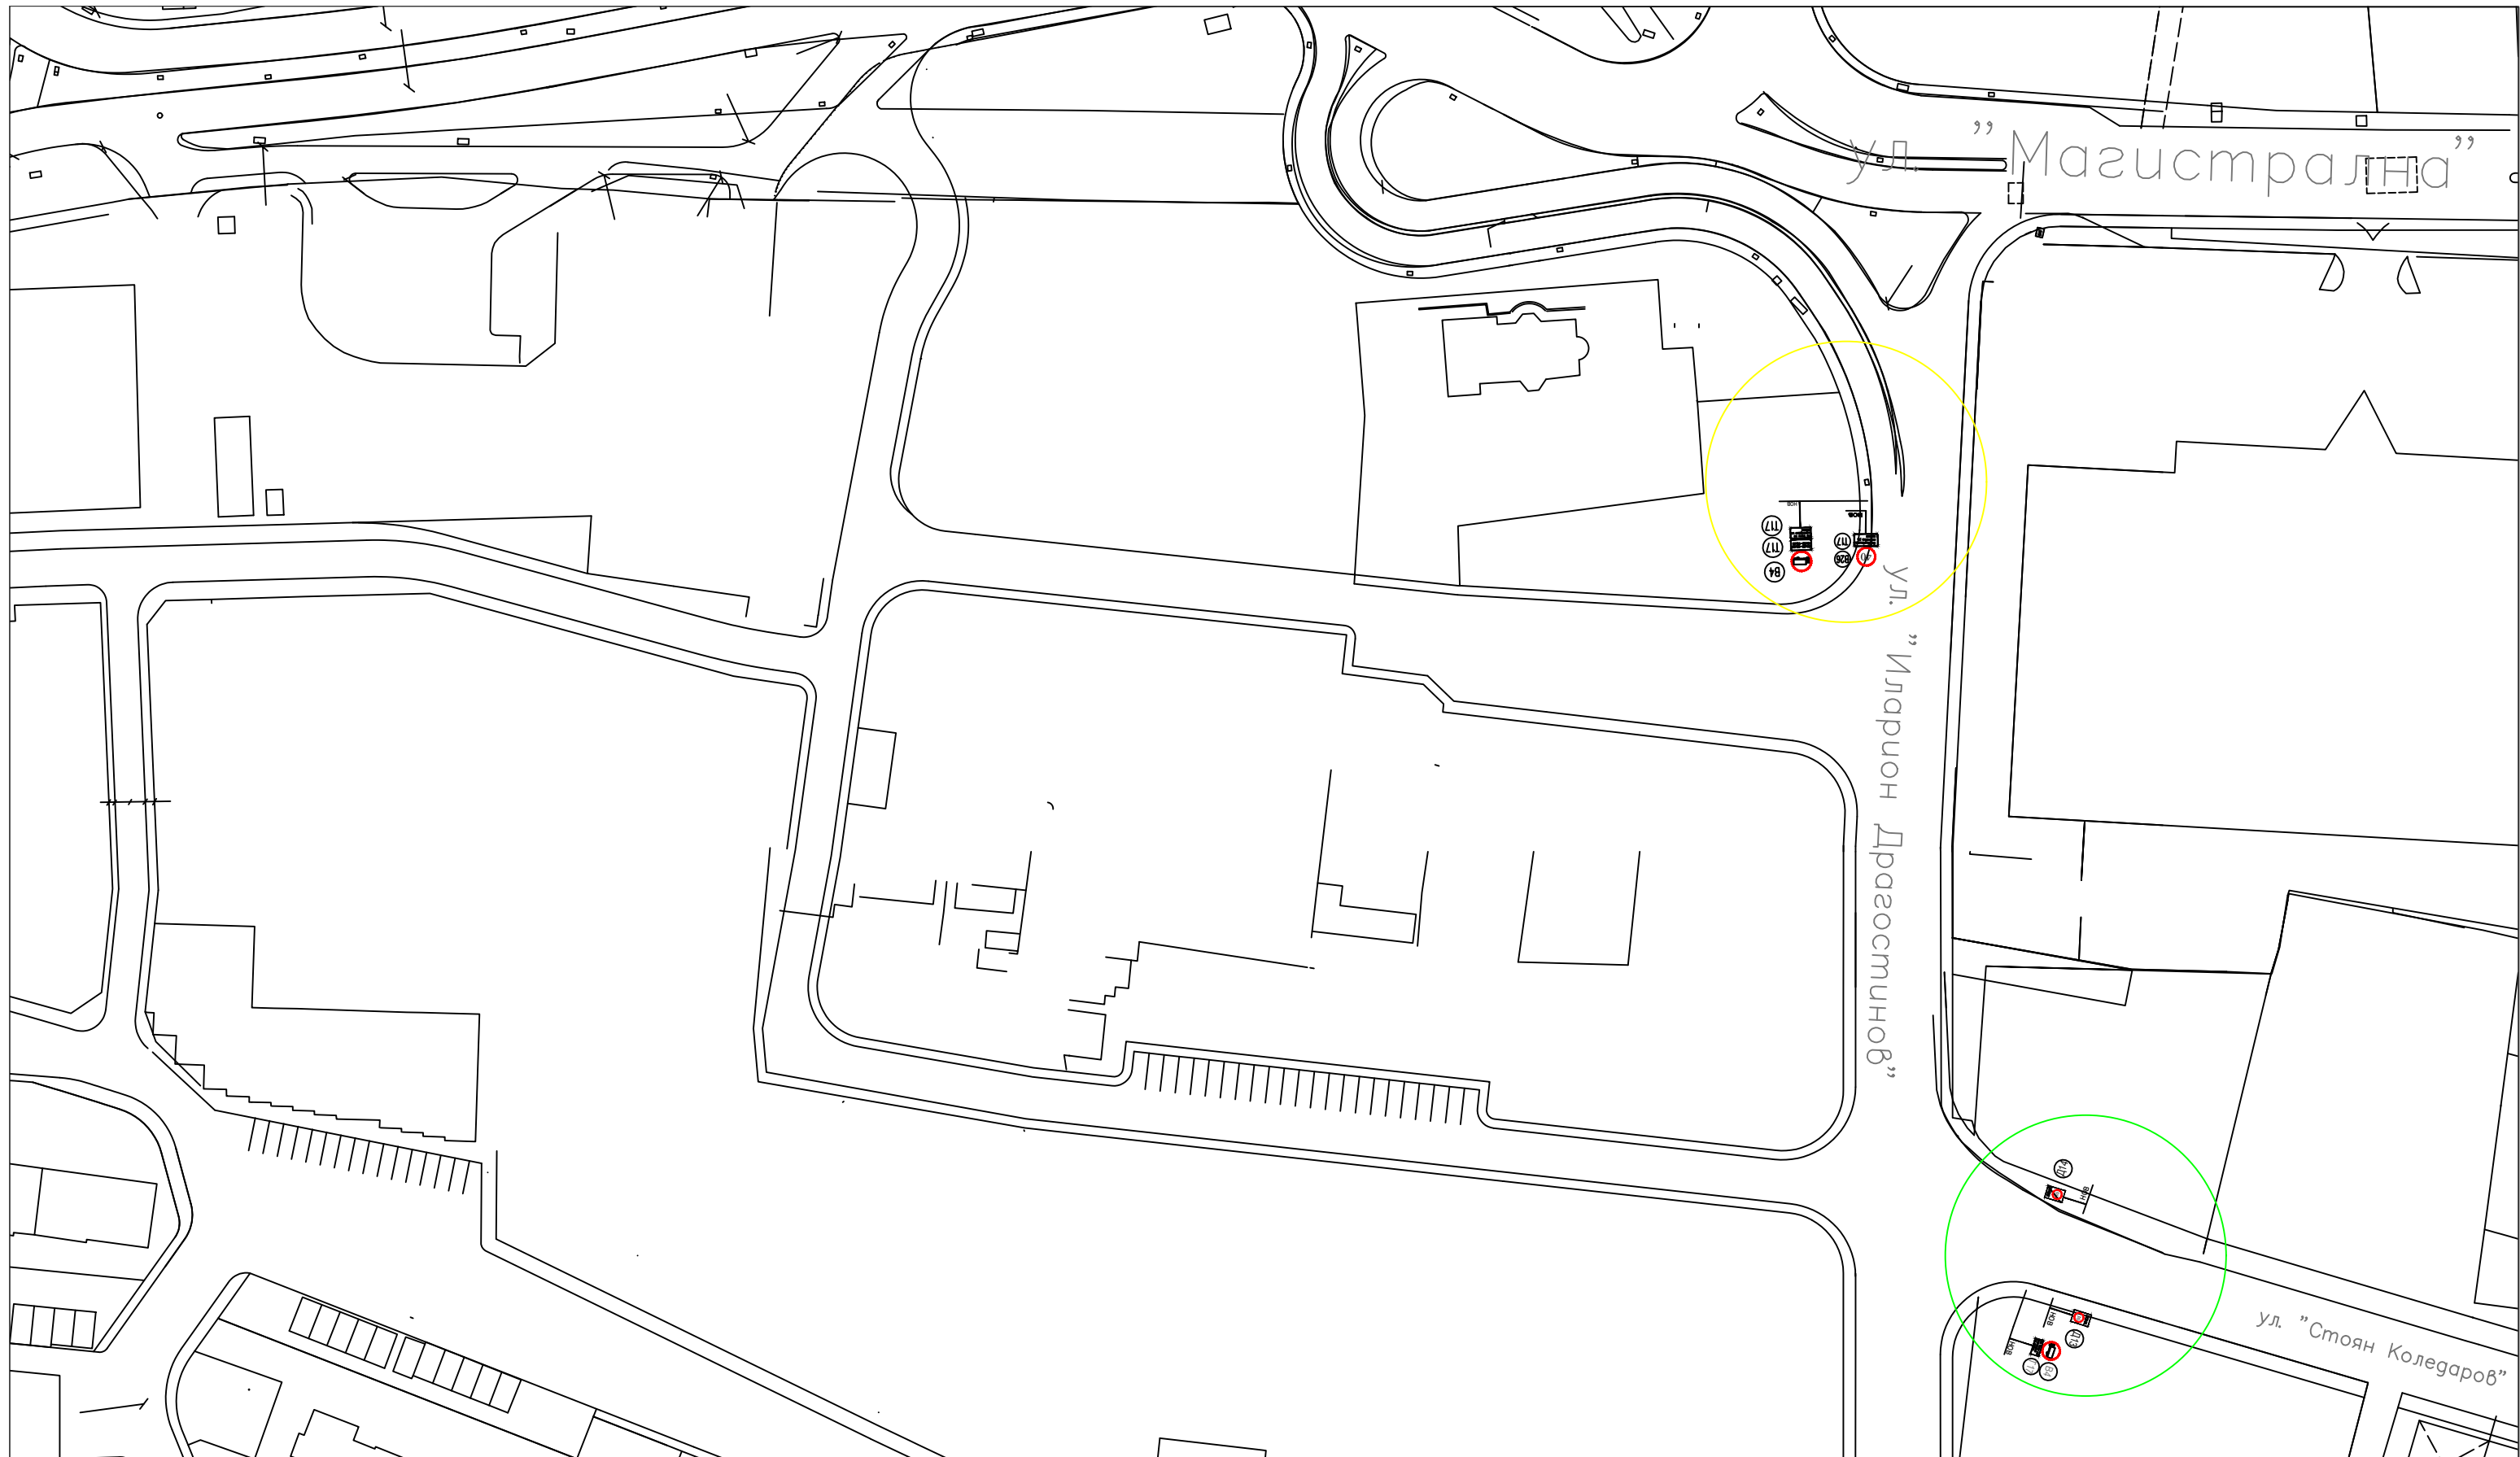


<p>Проектанти:</p>  <p>/инж. Иван Марков/ /инж. Грета Георгиева/</p>	<p>Главен проектант:</p> <p>/инж. Кирил Станчев/</p>	<p>Ръководител проект:</p> <p>/д-р инж. Христо Грозданов/</p>	<p>ЧЕРТЕЖ: ОБОВЩЕНА СХЕМА НА ПЪТНИТЕ ЗНАЦИ Ул. "Георги Измирлиев"</p>	<p>ПРОЕКТ: Генерален план за организация на движението на град Велико Търново ЧАСТ: Окончателен проект</p>	<p>ВЪЗЛОЖИТЕЛ: Община Велико Търново ИЗПЪЛНИТЕЛ: Институт по транспортно строителство и инфраструктура ООД</p> 
---	--	---	---	--	--




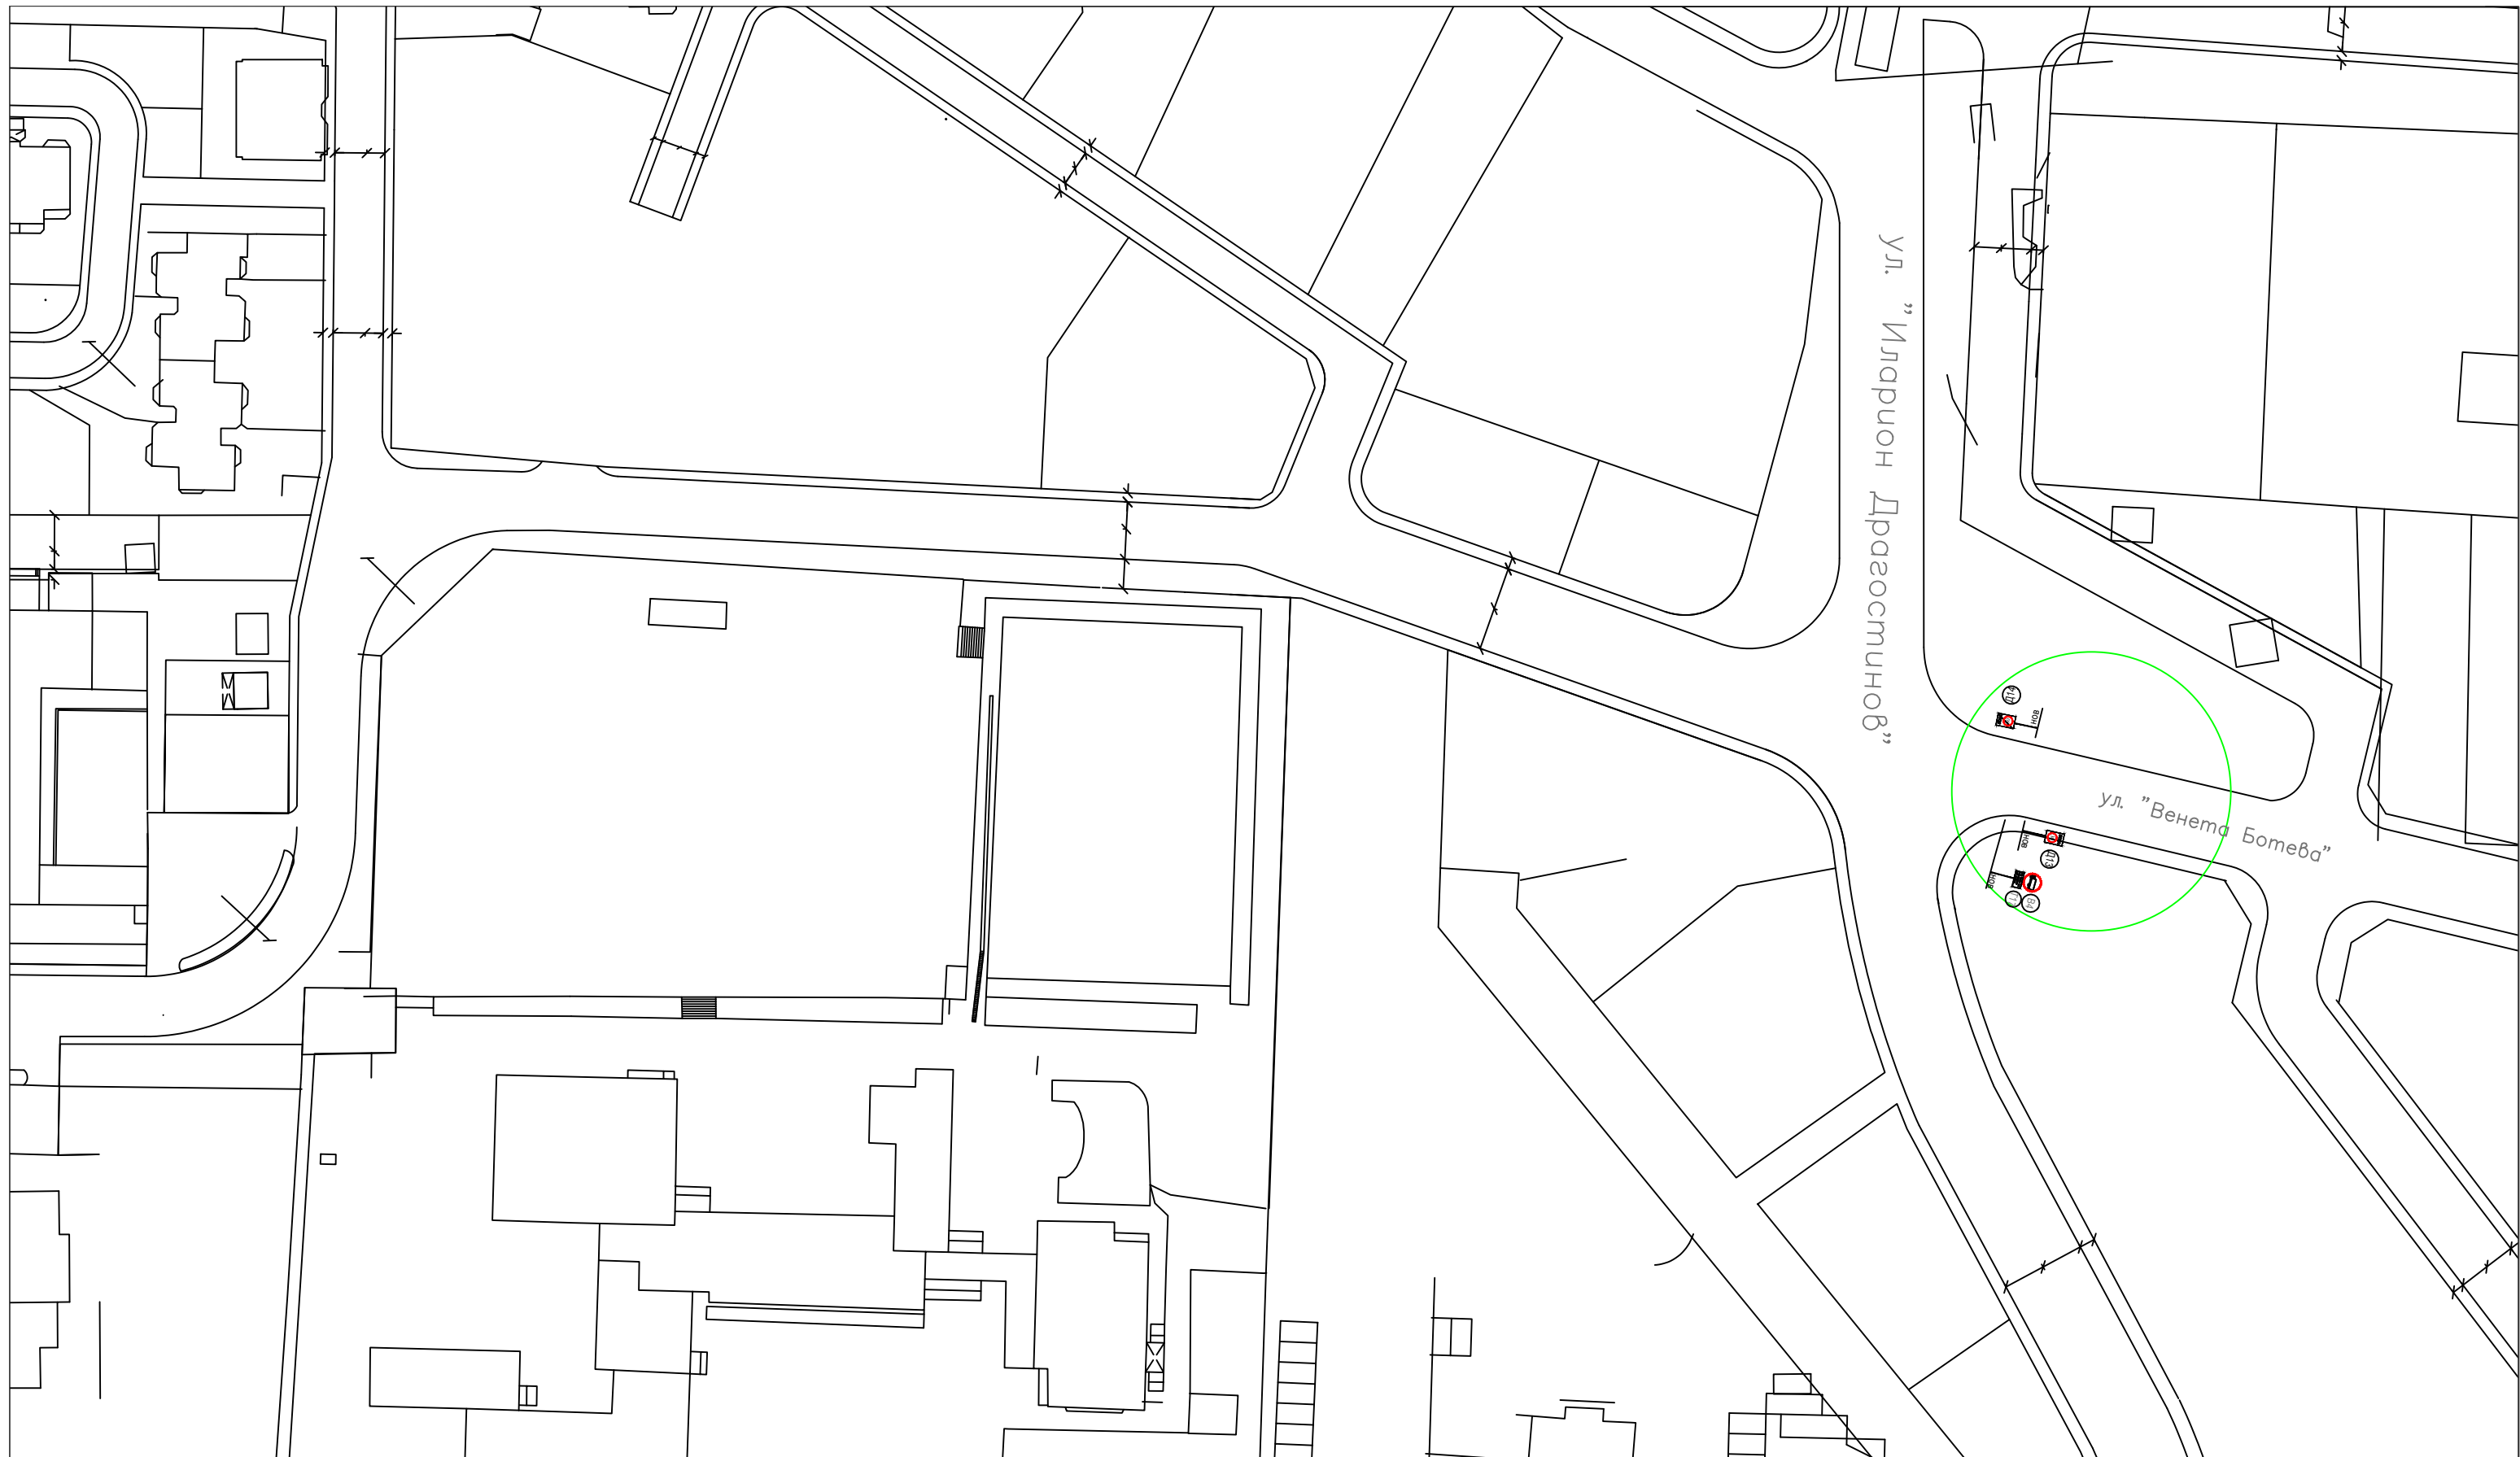

<p>Проектанти:</p>  <p>/инж. Иван Марков/ /инж. Грета Георгиева/</p>	<p>Главен проектант:</p> <p>/инж. Кирил Станчев/</p>	<p>Ръководител проект:</p> <p>/д-р инж. Христо Грозданов/</p>	<p>ЧЕРТЕЖ: ОБОВЩЕНА СХЕМА НА ПЪТНИТЕ ЗНАЦИ Ул. "Иларион Драгостинов" (1)</p>	<p>ПРОЕКТ: Генерален план за организация на движението на град Велико Търново ЧАСТ: Окончателен проект</p>	<p>ВЪЗЛОЖИТЕЛ: Община Велико Търново ИЗПЪЛНИТЕЛ: Институт по транспортно строителство и инфраструктура ООД</p> 
---	--	---	--	--	--




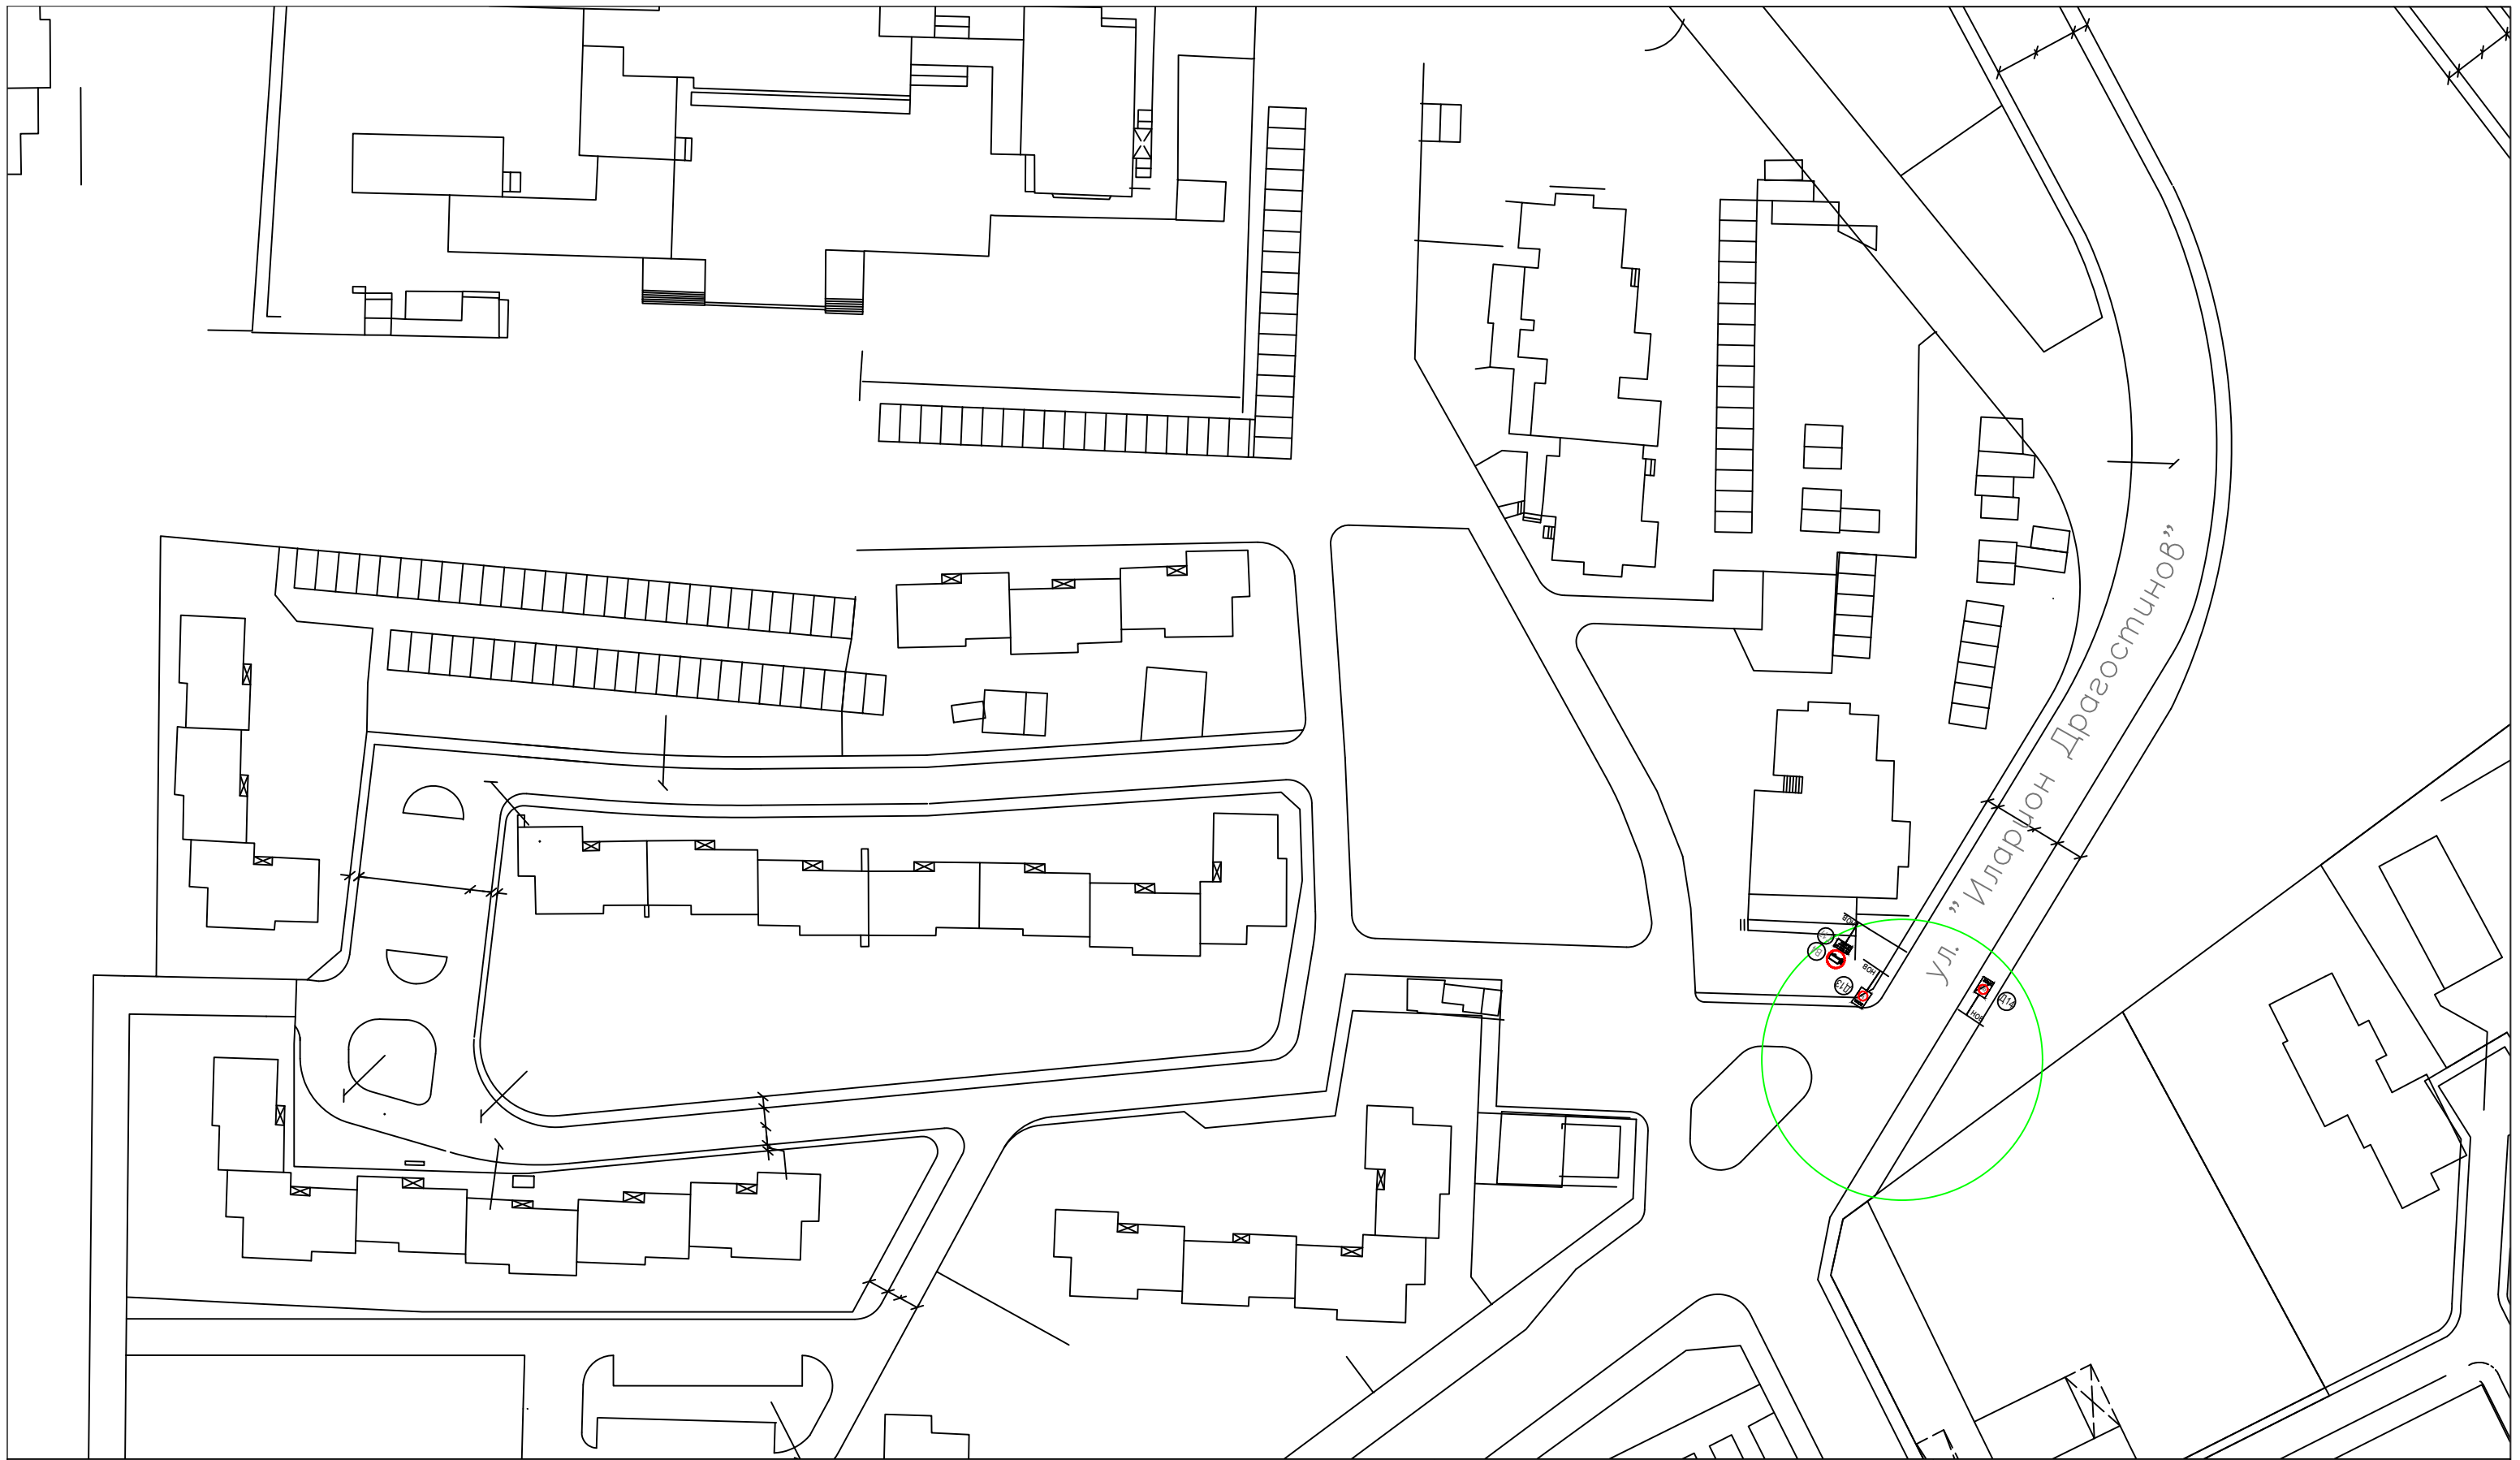

Проектанти:  /инж. Иван Марков/ /инж. Грета Георгиева/	Главен проектант: /инж. Кирил Станчев/	Ръководител проект: /д-р инж. Христо Грозданов/	ЧЕРТЕЖ: ОБОБЩЕНА СХЕМА НА ПЪТНИТЕ ЗНАЦИ Ул. "Иларион Драгосминов (2)	ПРОЕКТ: Генерален план за организация на движението на град Велико Търново ЧАСТ: Окончателен проект	ВЪЗЛОЖИТЕЛ: Община Велико Търново ИЗПЪЛНИТЕЛ: Институт по транспортно строителство и инфраструктура ООД
---	---	--	--	---	---




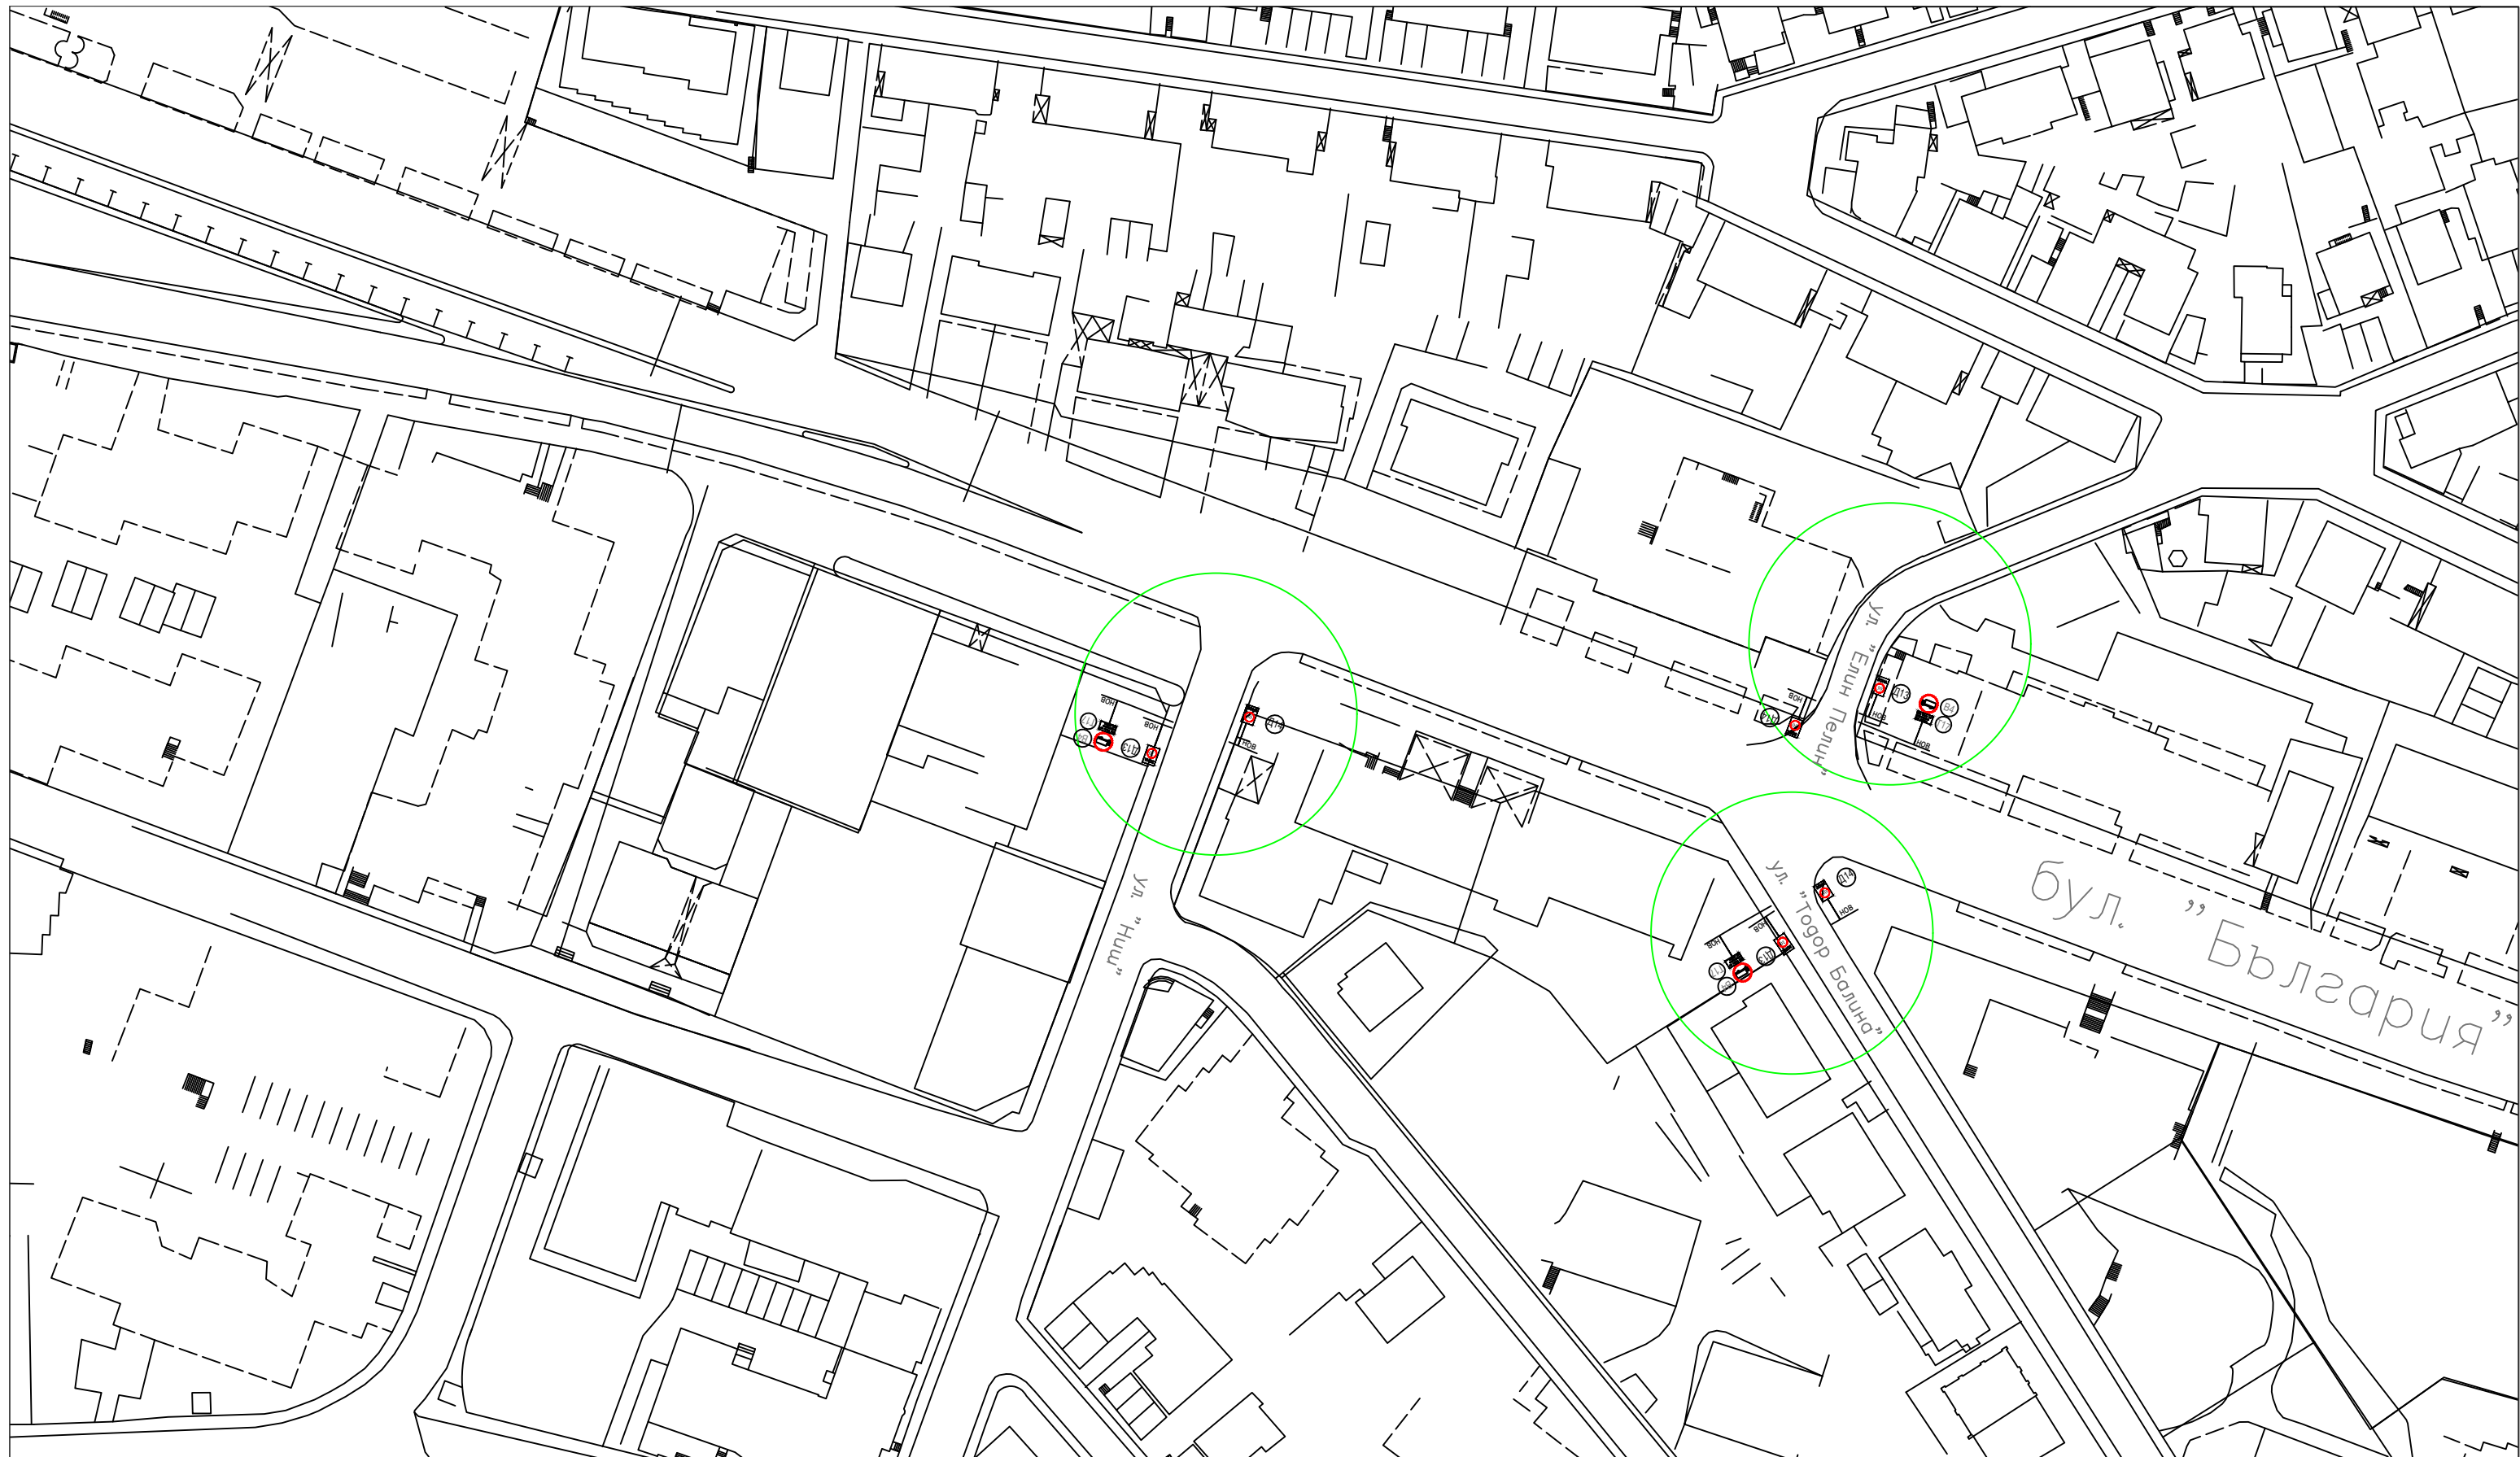


<p>Проектанти:            /инж. Иван Марков/ /инж. Грета Георгиева/</p>	<p>Главен проектант:          /инж. Кирил Станчев/</p>	<p>Ръководител проект:          /д-р инж. Христо Грозданов/</p>	<p>ЧЕРТЕЖ: ОБОВЩЕНА          СХЕМА НА ПЪТНИТЕ          ЗНАЦИ          Ул. "Иларион          Драгостинов" (3)</p>	<p>ПРОЕКТ: Генерален план за организация          на движението на град Велико Търново          ЧАСТ: Окончателен проект</p>	<p>ВЪЗЛОЖИТЕЛ: Община Велико          Търново          ИЗПЪЛНИТЕЛ: Институт по          транспортно строителство          и инфраструктура ООД</p> 
--	--	---	--	--	--



<p>Проектанти:</p>  <p>/инж. Иван Марков/ /инж. Грета Георгиева/</p>	<p>Главен проектант:</p> <p>/инж. Кирил Станчев/</p>	<p>Ръководител проект:</p> <p>/д-р инж. Христо Грозданов/</p>	<p>ЧЕРТЕЖ: ОБОВЩЕНА СХЕМА НА ПЪТНИТЕ ЗНАЦИ Бул. "България" (2)</p>	<p>ПРОЕКТ: Генерален план за организация на движението на град Велико Търново ЧАСТ: Окончателен проект</p>	<p>ВЪЗЛОЖИТЕЛ: Община Велико Търново ИЗПЪЛНИТЕЛ: Институт по транспортно строителство и инфраструктура ООД</p> 
---	--	---	--	--	--

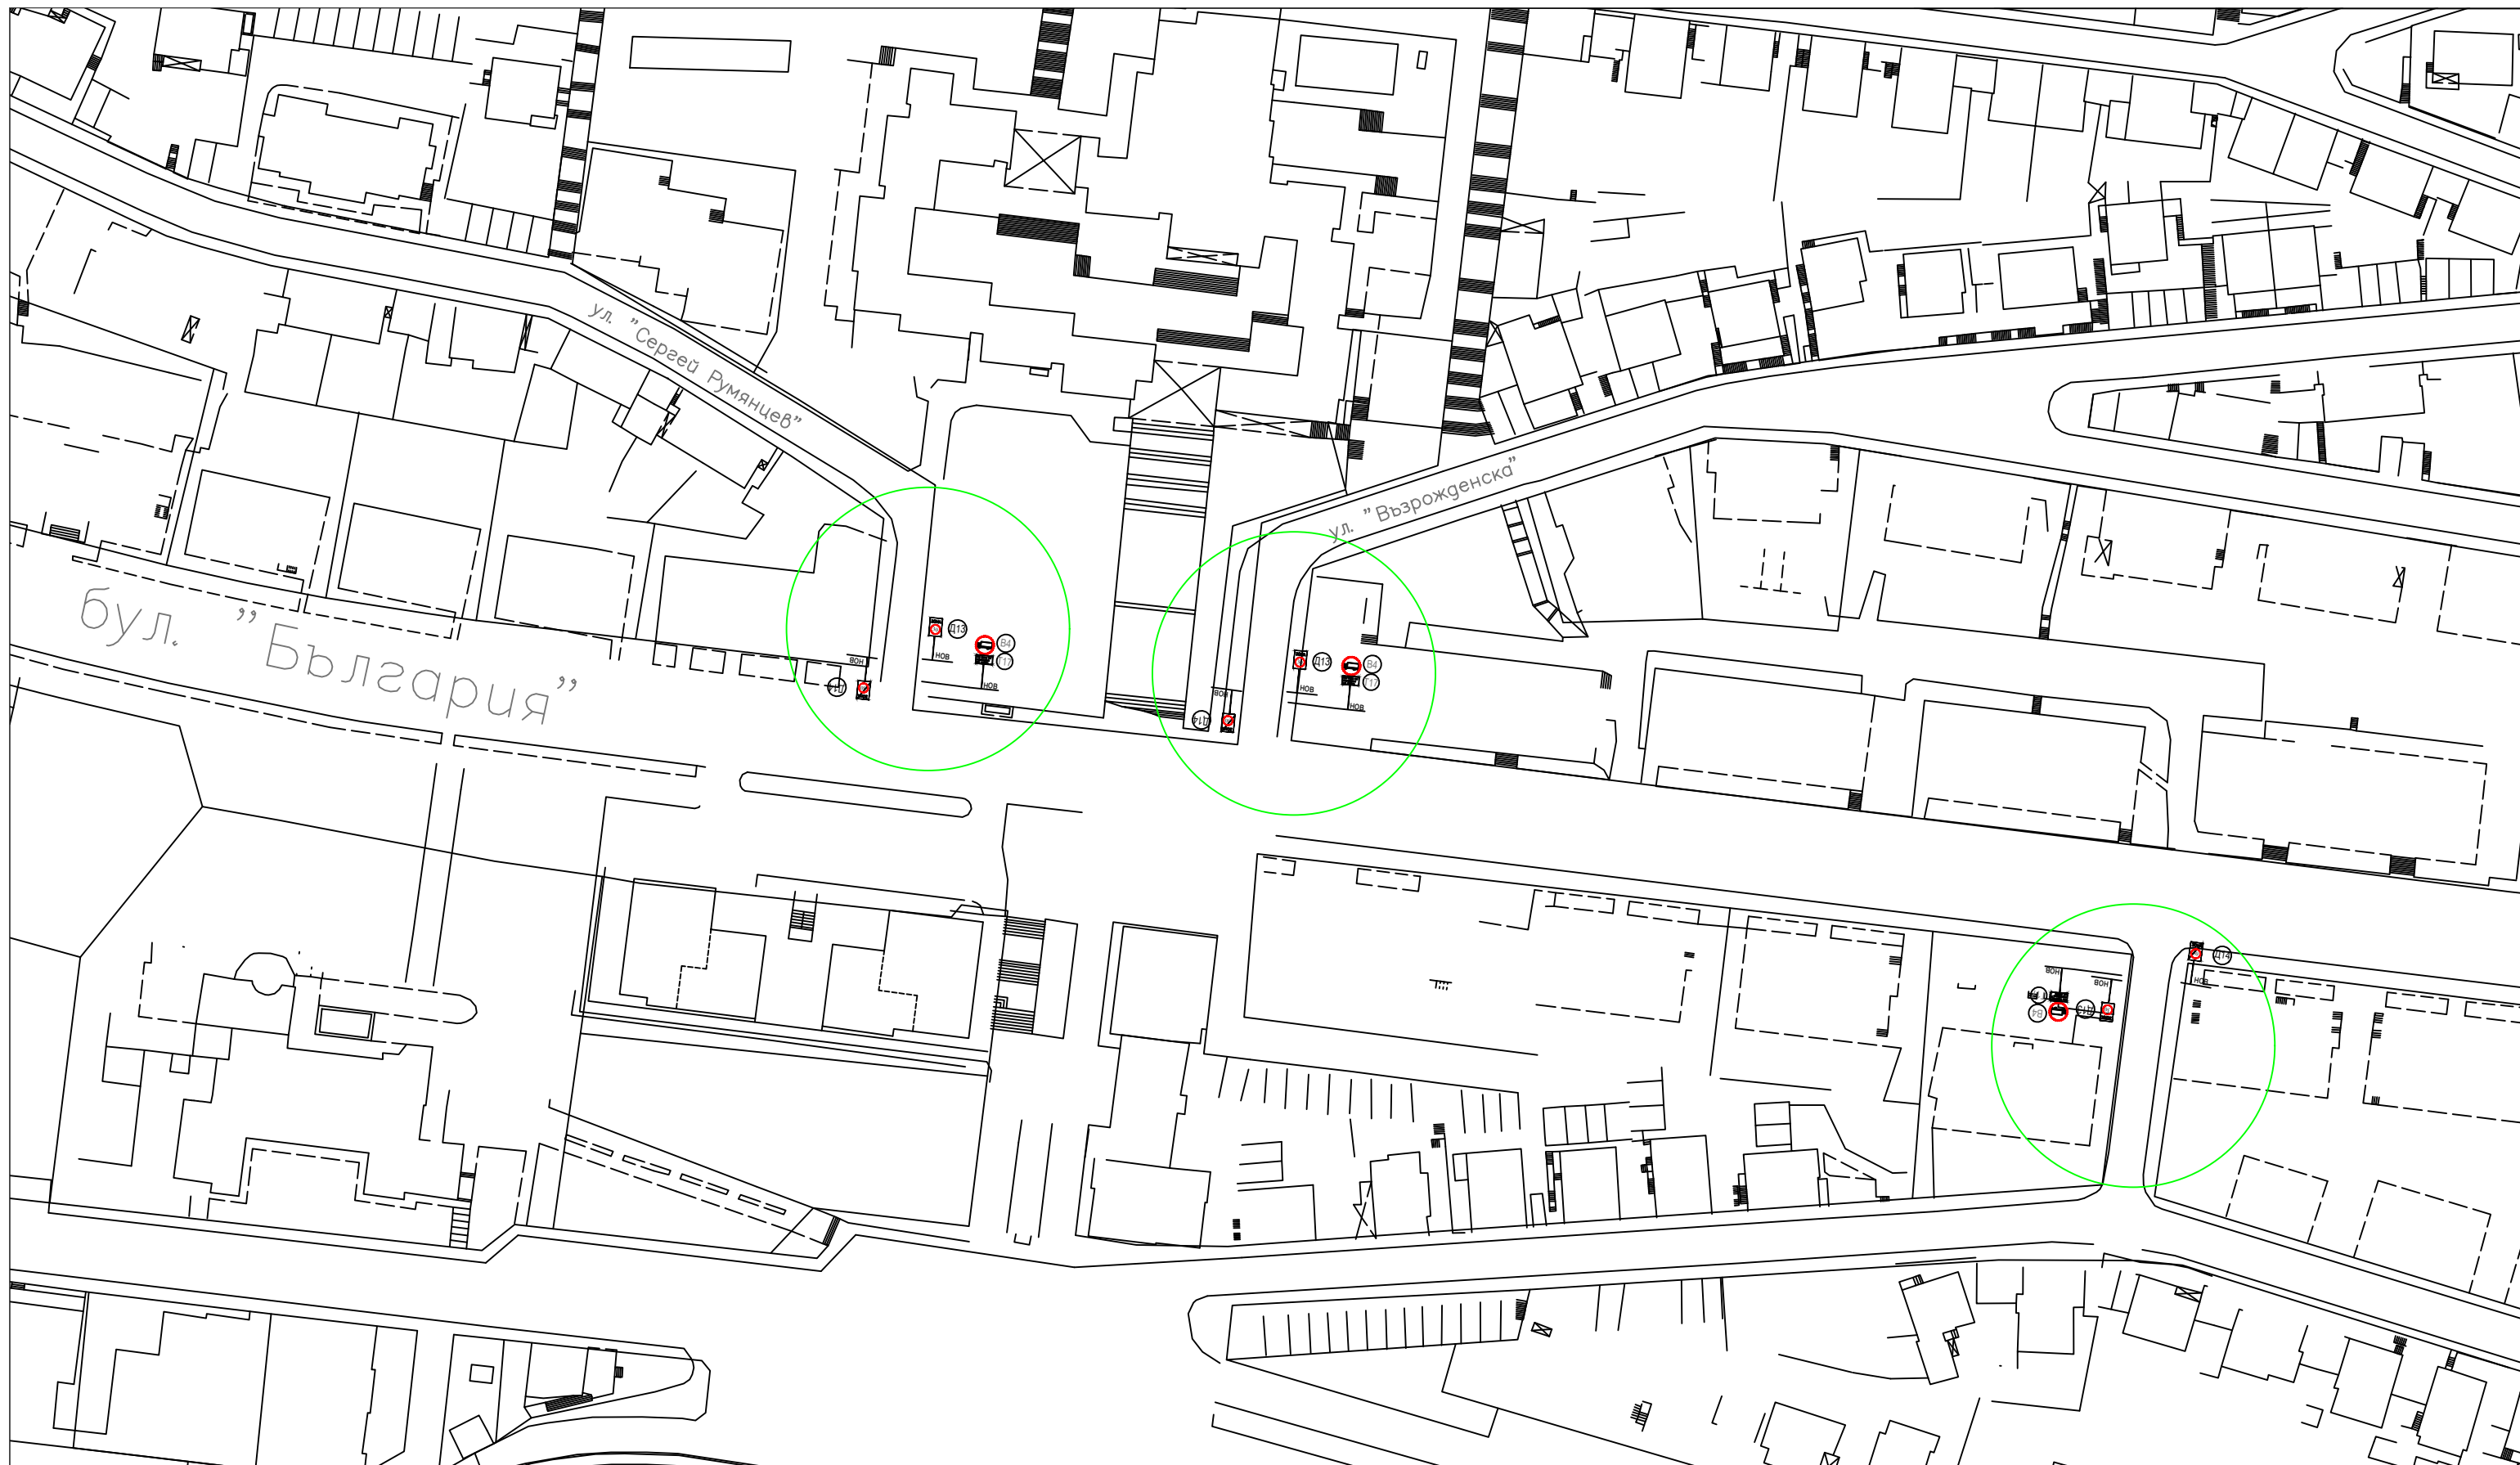



Проектанти:  /инж. Иван Марков/ /инж. Грета Георгиева/	Главен проектант: /инж. Кирил Станчев/	Ръководител проект: /д-р инж. Христо Грозданов/	ЧЕРТЕЖ: ОБОВЩЕНА СХЕМА НА ПЪТНИТЕ ЗНАЦИ Бул. "България" (3)	ПРОЕКТ: Генерален план за организация на движението на град Велико Търново ЧАСТ: Окончателен проект	ВЪЗЛОЖИТЕЛ: Община Велико Търново ИЗПЪЛНИТЕЛ: Институт по транспортно строителство и инфраструктура ООД
---	---	--	--	---	---











<p>Проектанти:</p>  <p>/инж. Иван Марков/ /инж. Грета Георгиева/</p>	<p>Главен проектант:</p> <p>/инж. Кирил Станчев/</p>	<p>Ръководител проект:</p> <p>/д-р инж. Христо Грозданов/</p>	<p>ЧЕРТЕЖ: ОБОВЩЕНА СХЕМА НА ПЪТНИТЕ ЗНАЦИ Бул. "Никола Габровски" (2)</p>	<p>ПРОЕКТ: Генерален план за организация на движението на град Велико Търново ЧАСТ: Окончателен проект</p>	<p>ВЪЗЛОЖИТЕЛ: Община Велико Търново ИЗПЪЛНИТЕЛ: Институт по транспортно строителство и инфраструктура ООД</p> 
---	--	---	--	--	--



<p>Проектанти:</p>  <p>/инж. Иван Марков/ /инж. Грета Георгиева/</p>	<p>Главен проектант:</p> <p>/инж. Кирил Станчев/</p>	<p>Ръководител проект:</p> <p>/д-р инж. Христо Грозданов/</p>	<p>ЧЕРТЕЖ: ОБОВЩЕНА СХЕМА НА ПЪТНИТЕ ЗНАЦИ Бул. "Никола Габровски" (З)</p>	<p>ПРОЕКТ: Генерален план за организация на движението на град Велико Търново ЧАСТ: Окончателен проект</p>	<p>ВЪЗЛОЖИТЕЛ: Община Велико Търново ИЗПЪЛНИТЕЛ: Институт по транспортно строителство и инфраструктура ООД</p> 
---	--	---	--	--	--

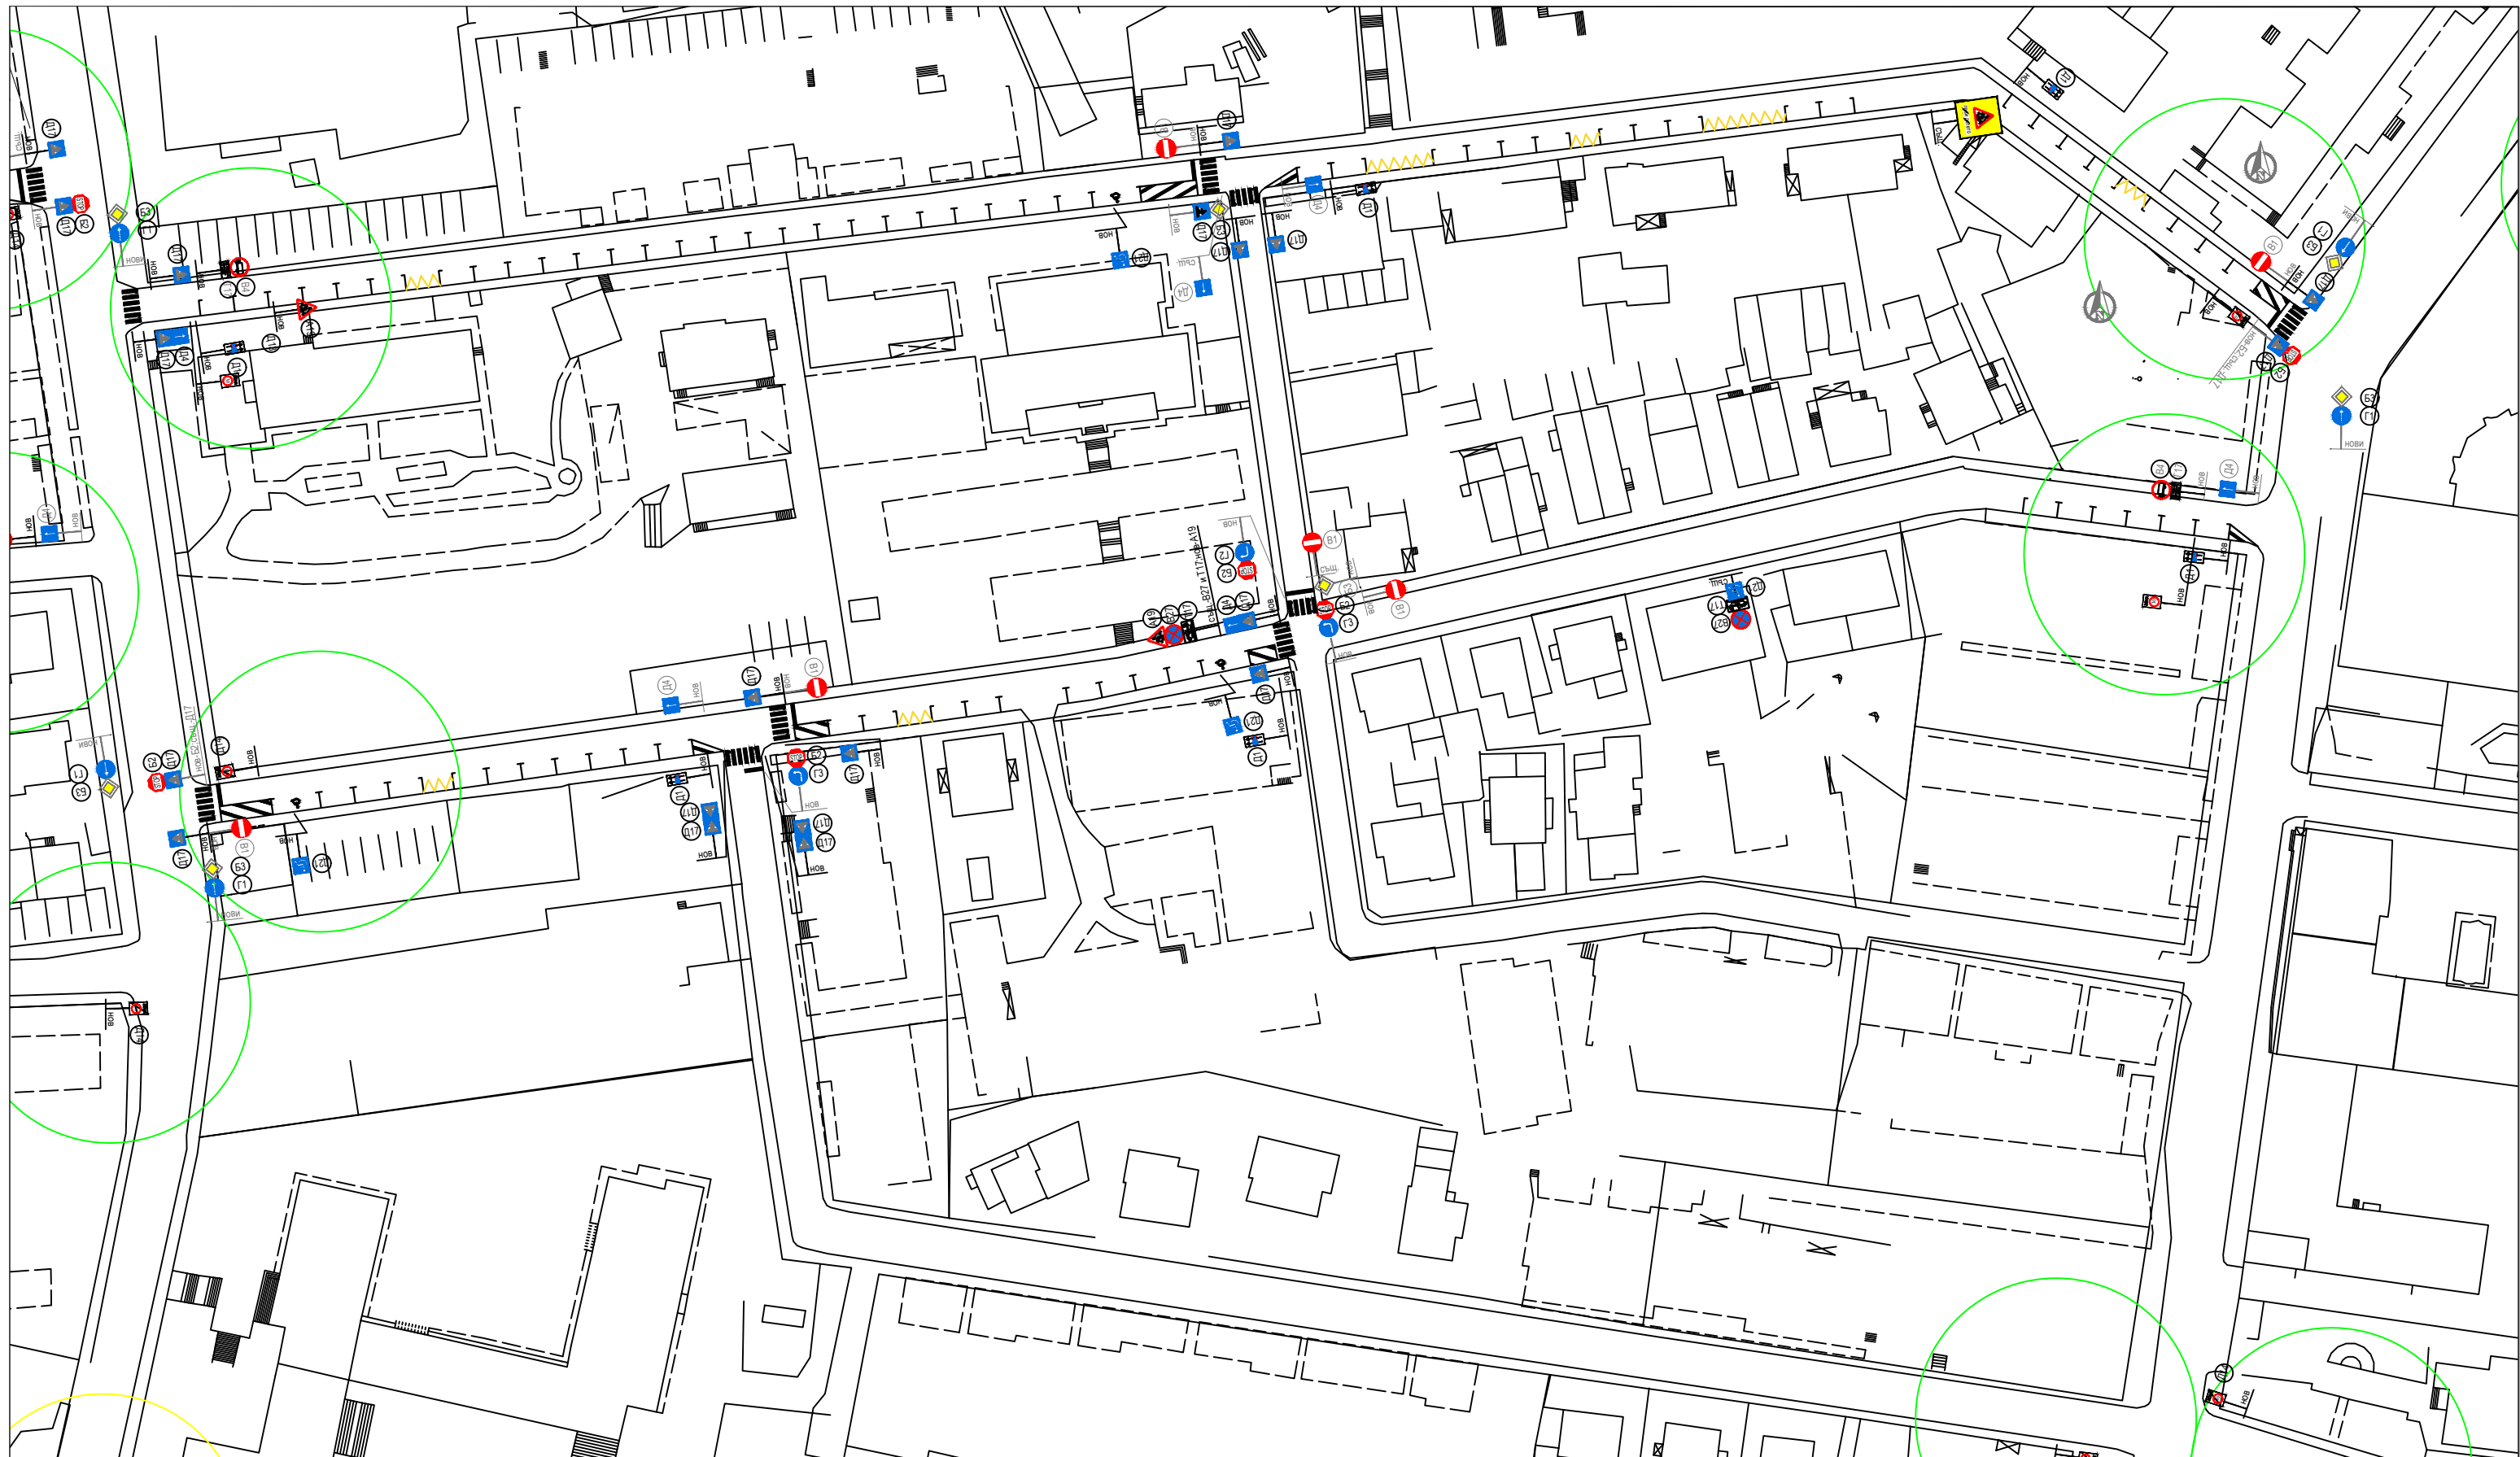

Проектанти:  
  
 /инж. Иван Марков/ /инж. Грета Георгиева/

Главен проектант:  
 /инж. Кирил Станчев/


Ръководител проект:  
 /д-р инж. Христо Грозданов/


ЧЕРТЕЖ: ОВОВЩЕНА  
 СХЕМА НА ПЪТНИТЕ  
 ЗНАЦИ  
 Бул. "Никола  
 Габровски" (4)

ПРОЕКТ: Генерален план за организация  
 на движението на град Велико Търново  
 ЧАСТ: Окончателен проект

ВЪЗЛОЖИТЕЛ: Община Велико  
 Търново  
 ИЗПЪЛНИТЕЛ: Институт по  
 транспортно строителство  
 и инфраструктура ООД



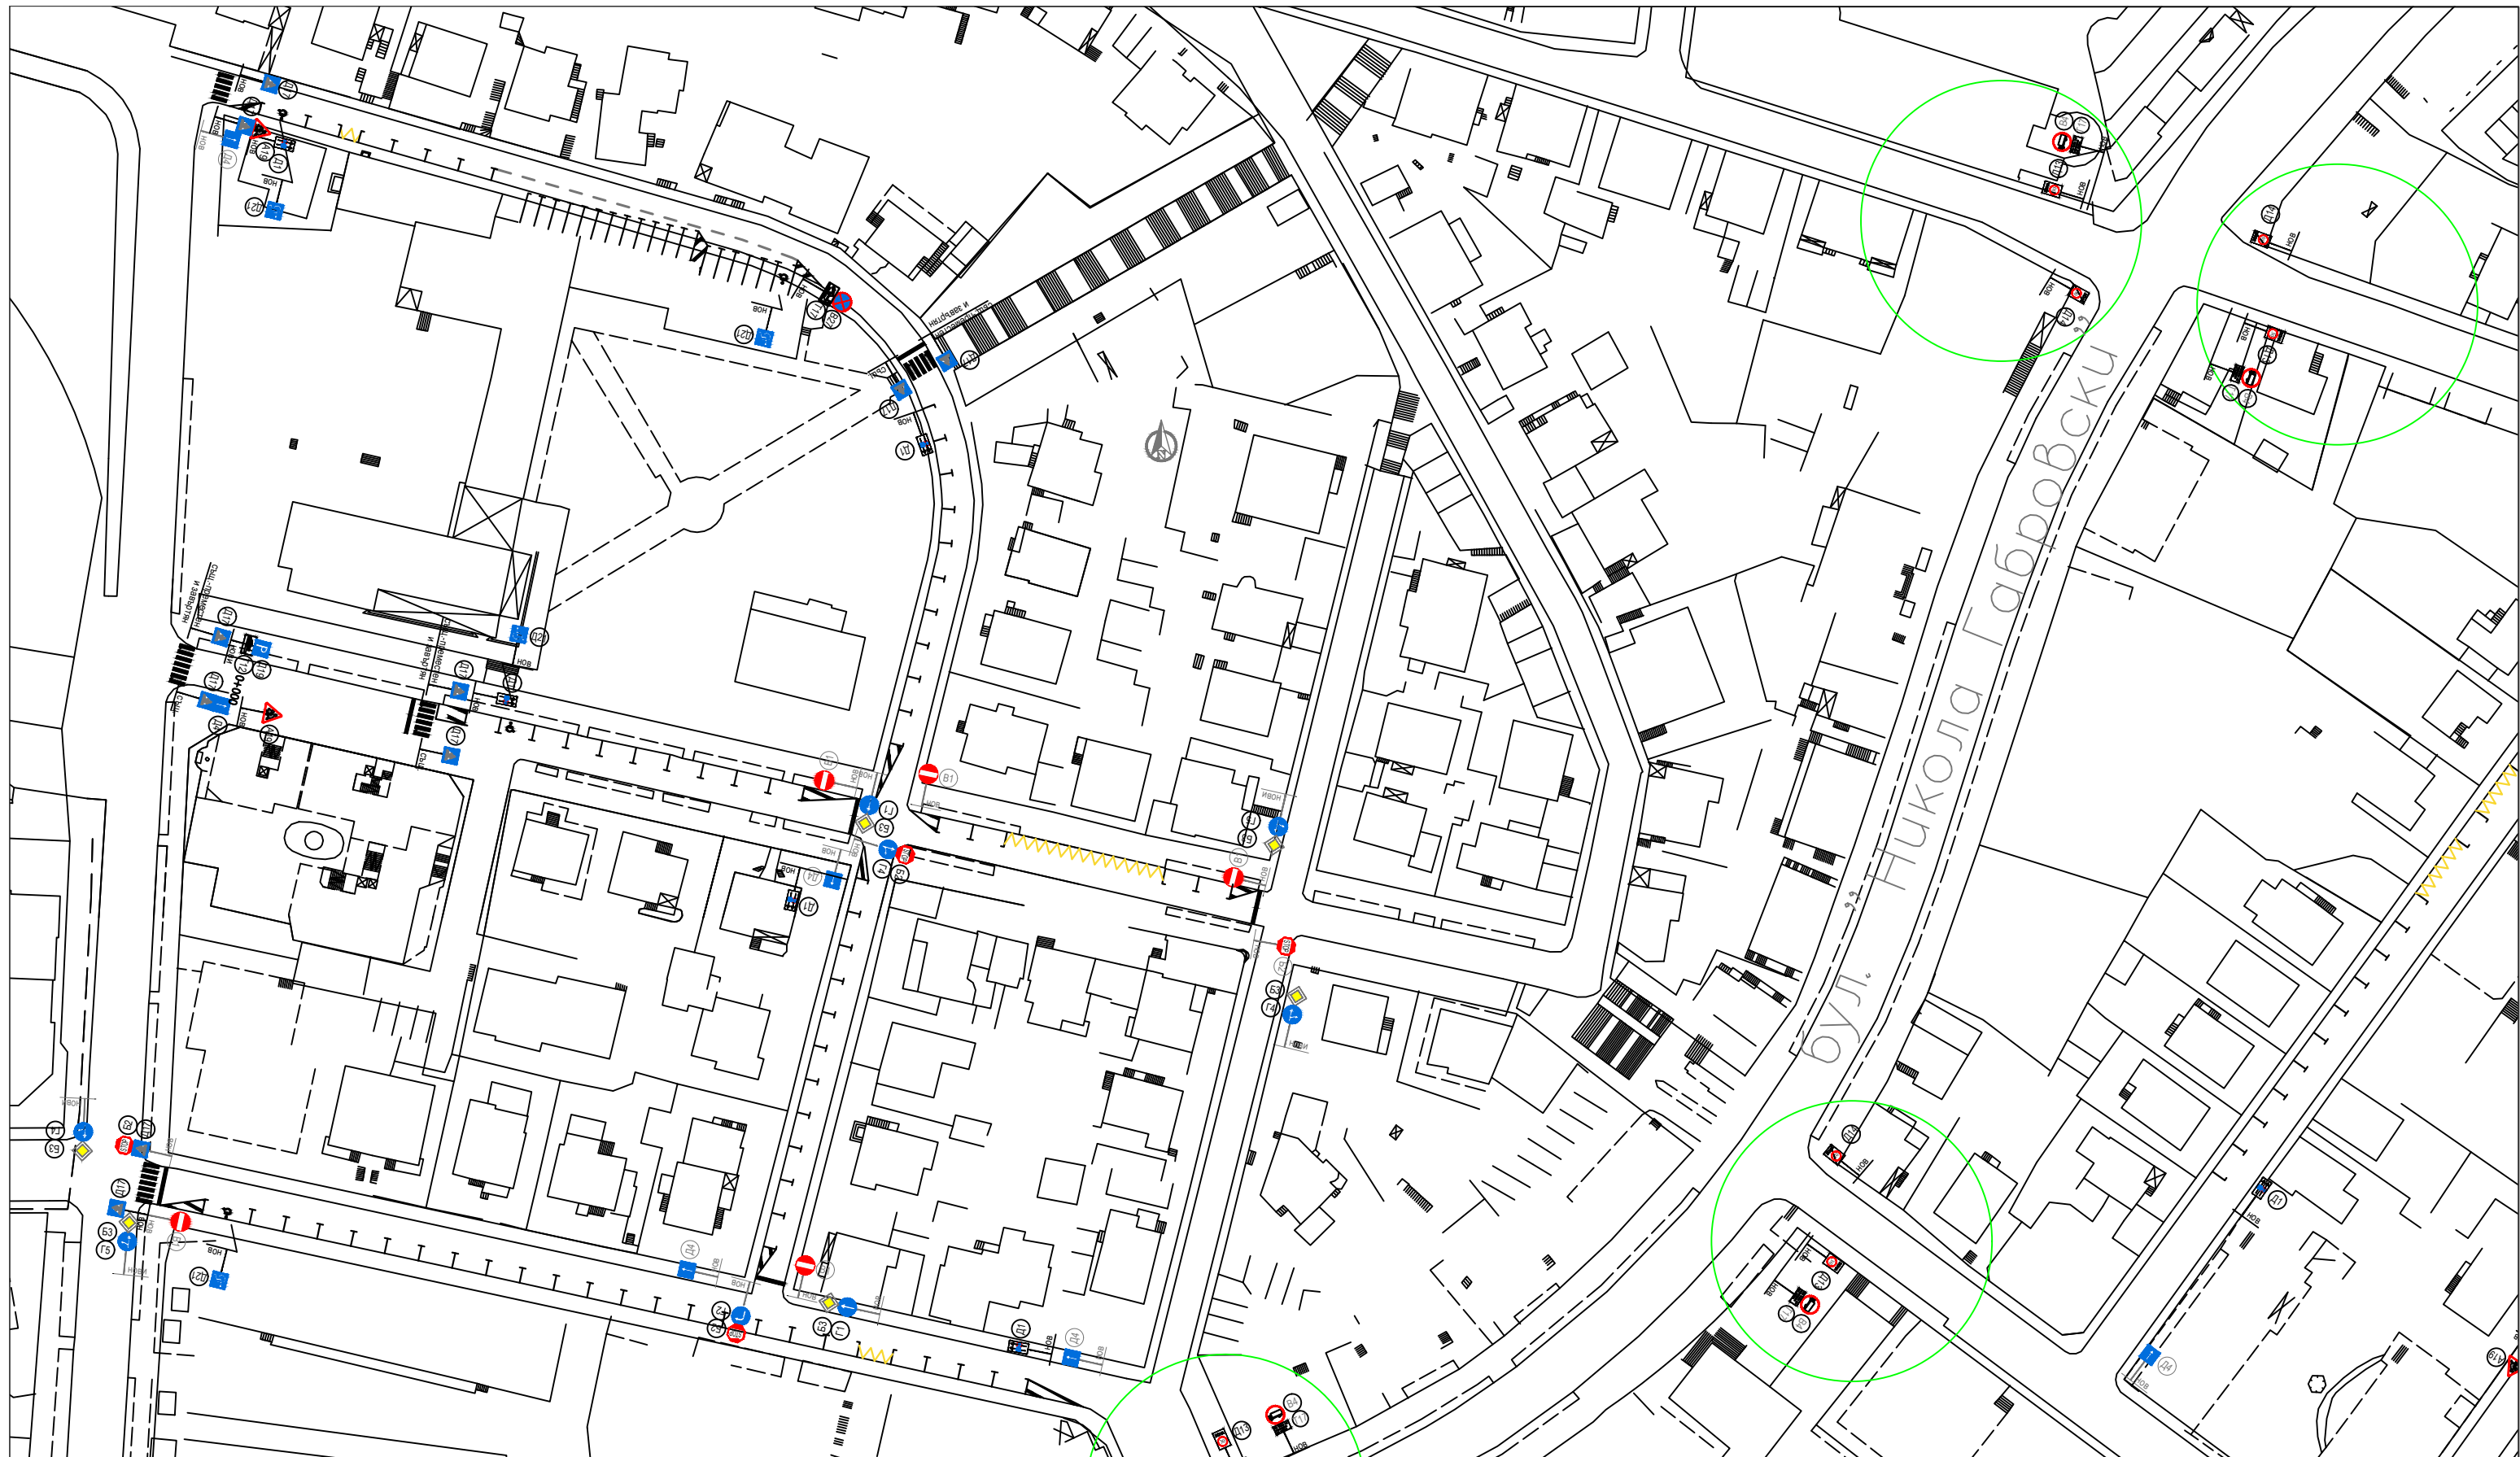

Проектанти:  
  
 /инж. Иван Марков/ /инж. Грета Георгиева/

Главен проектант:  
 /инж. Кирил Станчев/

Ръководител проект:  
 /д-р инж. Христо Грозданов/



ЧЕРТЕЖ: ОВОВЩЕНА  
 СХЕМА НА ПЪТНИТЕ  
 ЗНАЦИ  
 Бул. "Никола  
 Габровски" (5)


ПРОЕКТ: Генерален план за организация  
 на движението на град Велико Търново  
 ЧАСТ: Окончателен проект



ВЪЗЛОЖИТЕЛ: Община Велико  
 Търново  
 ИЗПЪЛНИТЕЛ: Институт по  
 транспортно строителство  
 и инфраструктура ООД





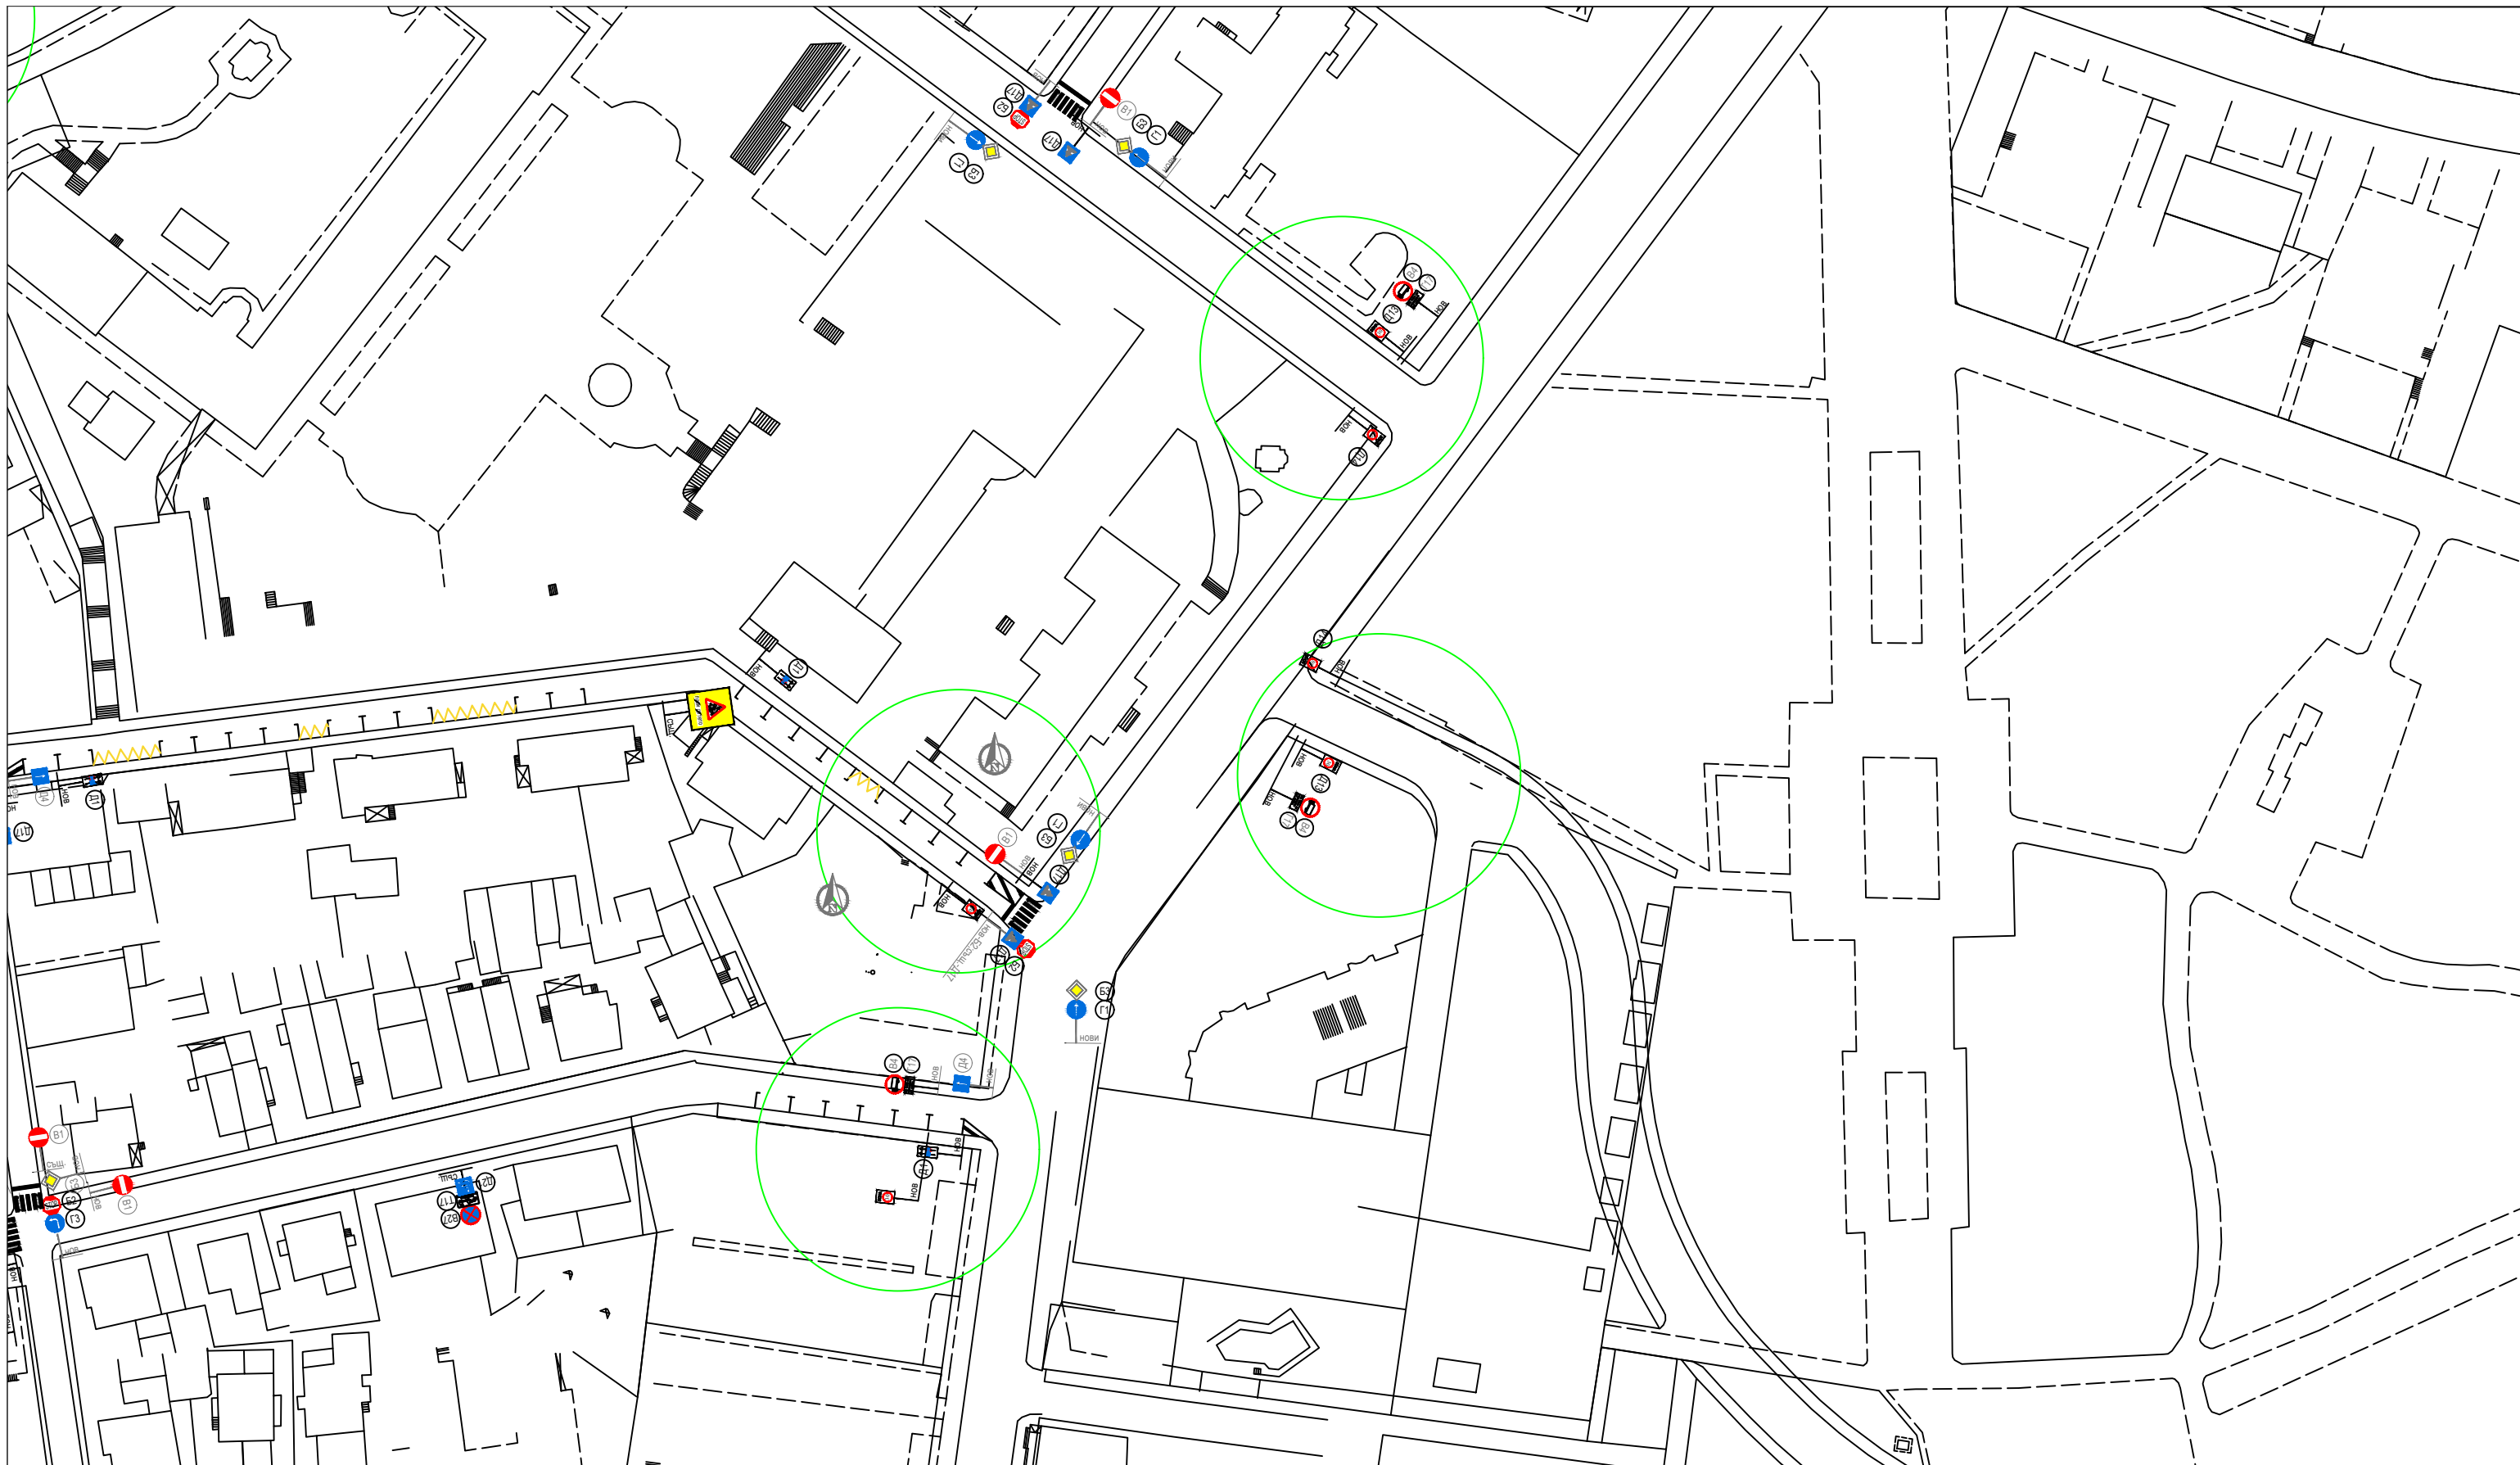


<p>Проектанти:</p>  <p>/инж. Иван Марков/ /инж. Грета Георгиева/</p>	<p>Главен проектант:</p> <p>/инж. Кирил Станчев/</p>	<p>Ръководител проект:</p> <p>/д-р инж. Христо Грозданов/</p>	<p>ЧЕРТЕЖ: ОВОВЩЕНА СХЕМА НА ПЪТНИТЕ ЗНАЦИ Бул. "Никола Габровски" (6)</p>	<p>ПРОЕКТ: Генерален план за организация на движението на град Велико Търново ЧАСТ: Окончателен проект</p>	<p>ВЪЗЛОЖИТЕЛ: Община Велико Търново ИЗПЪЛНИТЕЛ: Институт по транспортно строителство и инфраструктура ООД</p> 
---	--	---	--	--	--




<p>Проектанти:            /инж. Иван Марков/ /инж. Грета Георгиева/</p>	<p>Главен проектант:          /инж. Кирил Станчев/</p>	<p>Ръководител проект:          /д-р инж. Христо Грозданов/</p>	<p>ЧЕРТЕЖ: ОВОВЩЕНА          СХЕМА НА ПЪТНИТЕ          ЗНАЦИ          Ул. "Мармарлийска"</p>	<p>ПРОЕКТ: Генерален план за организация          на движението на град Велико Търново          ЧАСТ: Окончателен проект</p>	<p>ВЪЗЛОЖИТЕЛ: Община Велико          Търново          ИЗПЪЛНИТЕЛ: Институт по          транспортно строителство          и инфраструктура ООД</p> 
--	--	---	--	--	--



<p>Проектанти:</p>  <p>/инж. Иван Марков/ /инж. Грета Георгиева/</p>	<p>Главен проектант:</p> <p>/инж. Кирил Станчев/</p>	<p>Ръководител проект:</p> <p>/д-р инж. Христо Грозданов/</p>	<p>ЧЕРТЕЖ: ОБОВЩЕНА СХЕМА НА ПЪТНИТЕ ЗНАЦИ Ул. "Магистрална"</p>	<p>ПРОЕКТ: Генерален план за организация на движението на град Велико Търново ЧАСТ: Окончателен проект</p>	<p>ВЪЗЛОЖИТЕЛ: Община Велико Търново ИЗПЪЛНИТЕЛ: Институт по транспортно строителство и инфраструктура ООД</p> 
---	--	---	--	--	--

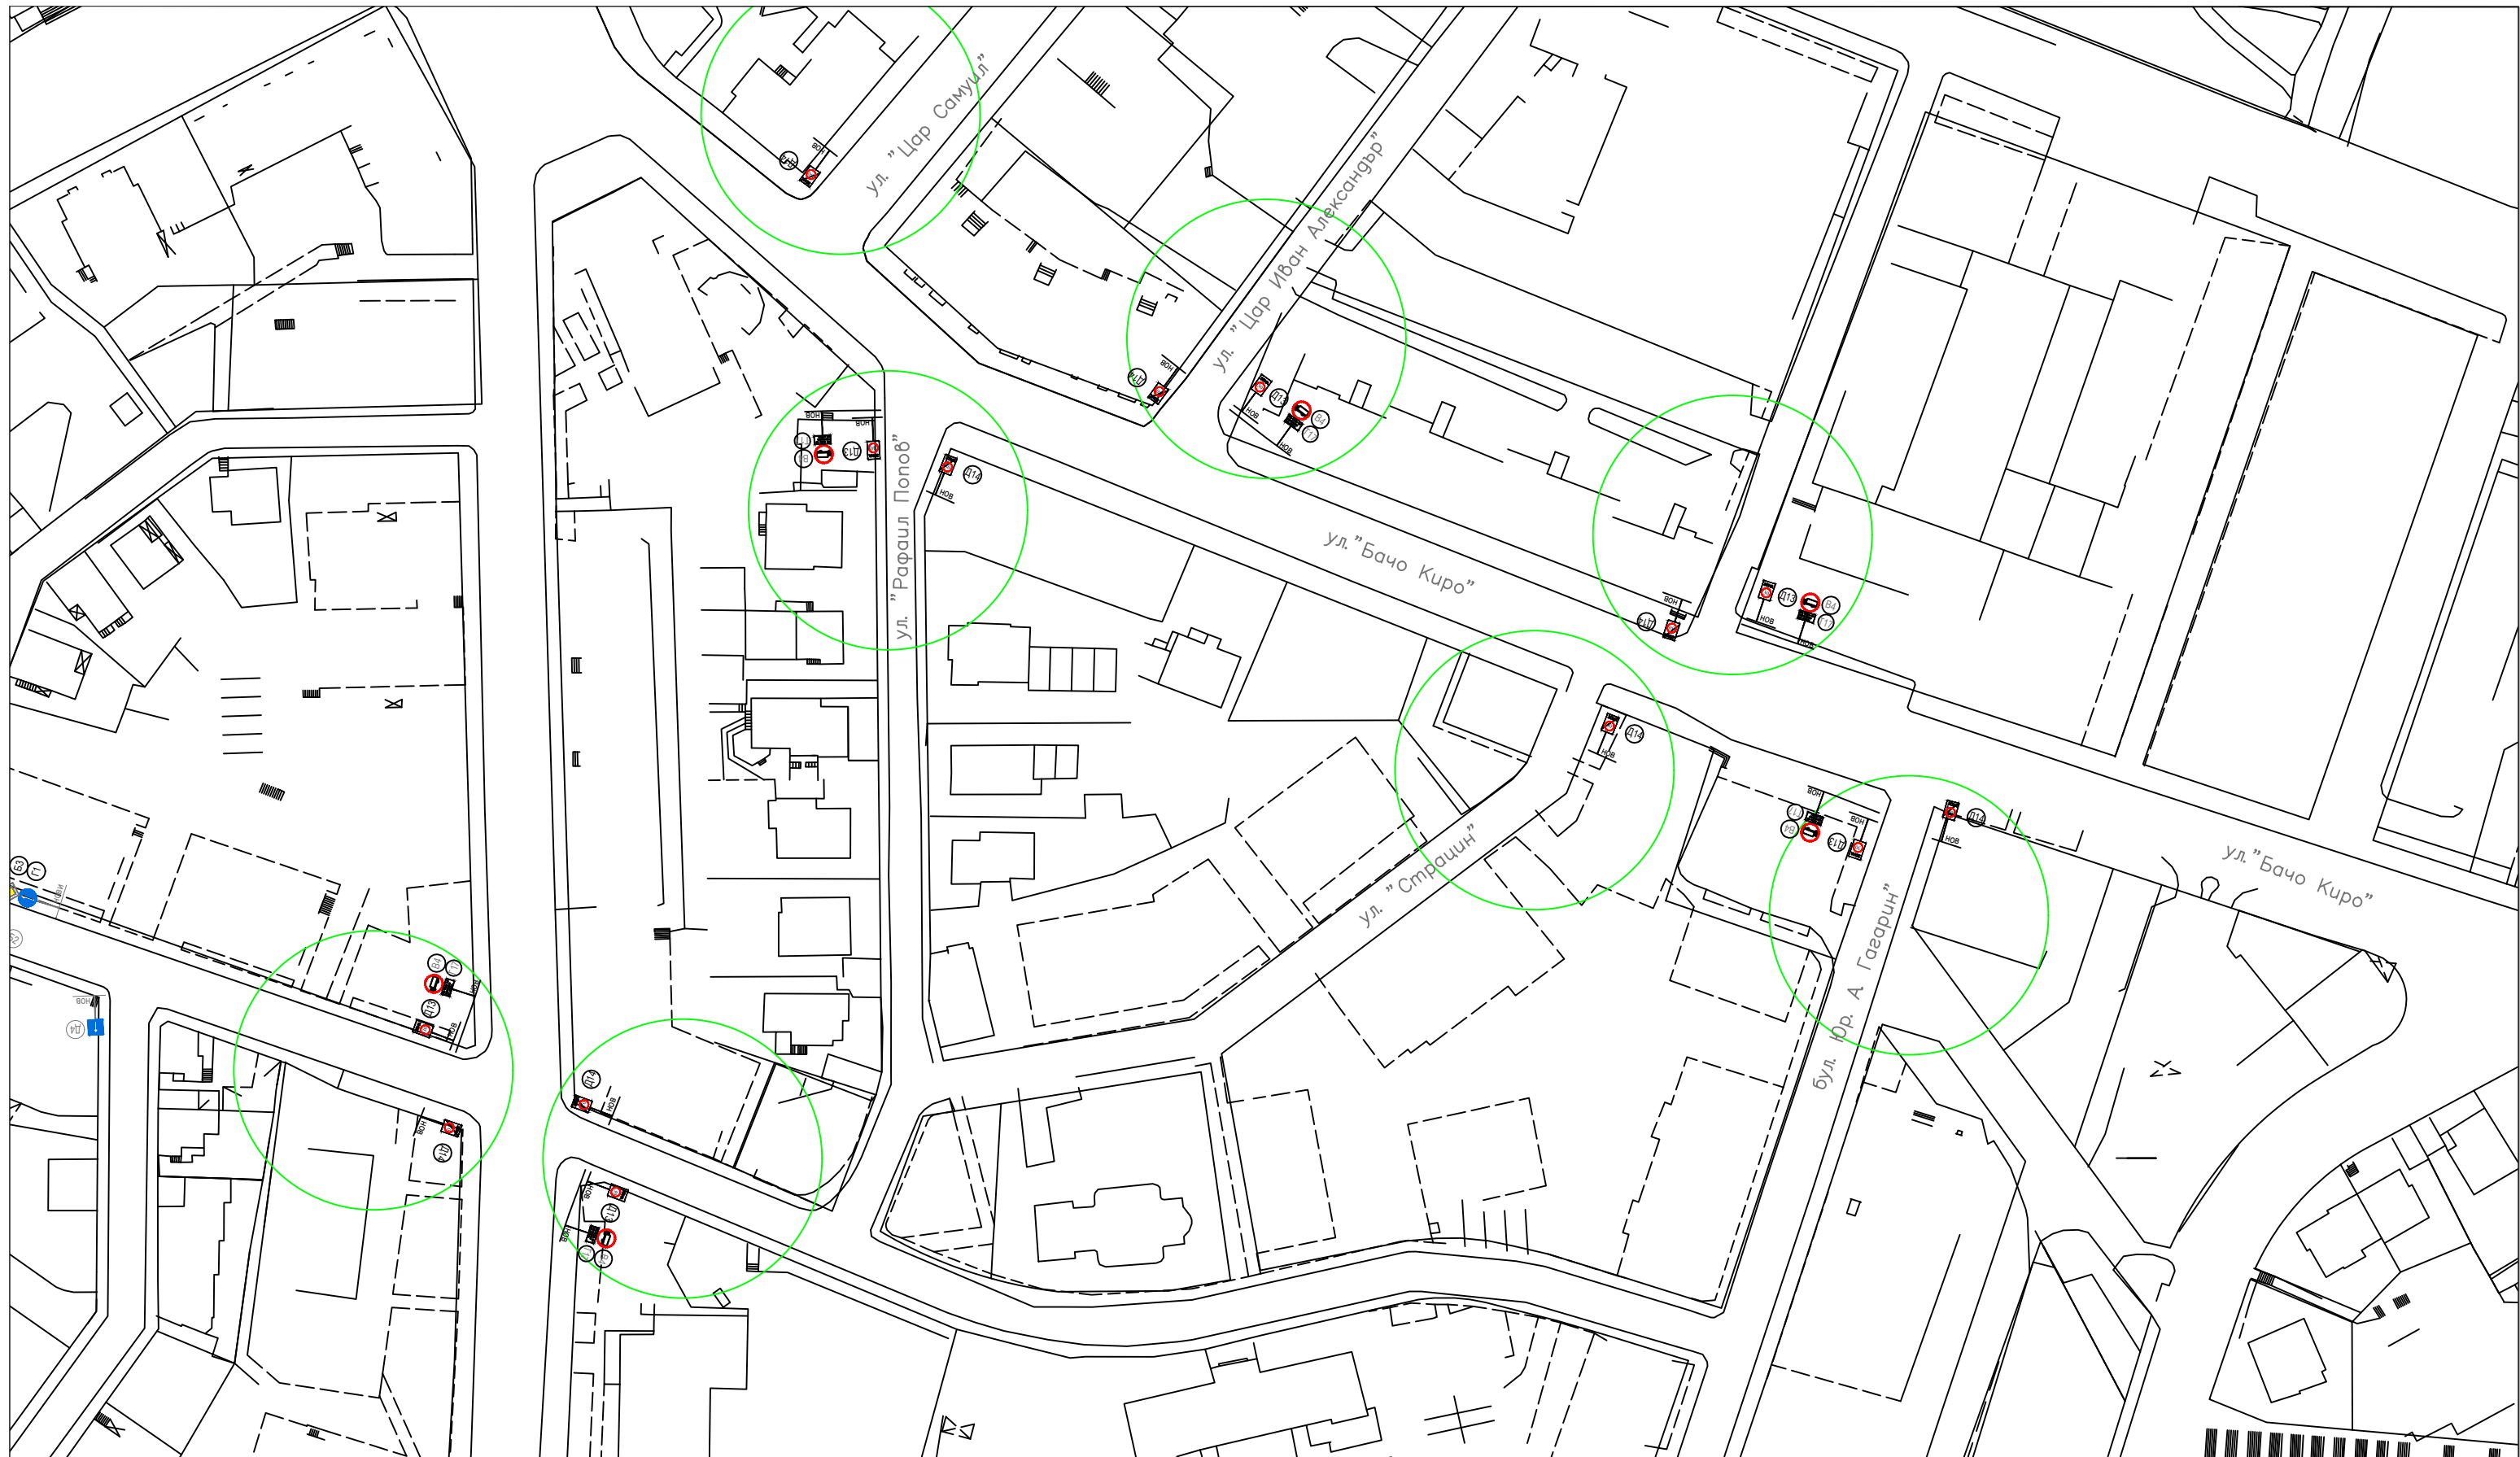

Проектанти:  
  
 /инж. Иван Марков/ /инж. Грета Георгиева/

Главен проектант:  
 /инж. Кирил Станчев/

Ръководител проект:  
 /д-р инж. Христо Грозданов/


ЧЕРТЕЖ: ОБОВЩЕНА  
 СХЕМА НА ПЪТНИТЕ  
 ЗНАЦИ  
 Ул. "Бачо Киро"



ПРОЕКТ: Генерален план за организация  
 на движението на град Велико Търново  
 ЧАСТ: Окончателен проект

ВЪЗЛОЖИТЕЛ: Община Велико  
 Търново  
 ИЗПЪЛНИТЕЛ: Институт по  
 транспортно строителство  
 и инфраструктура ООД



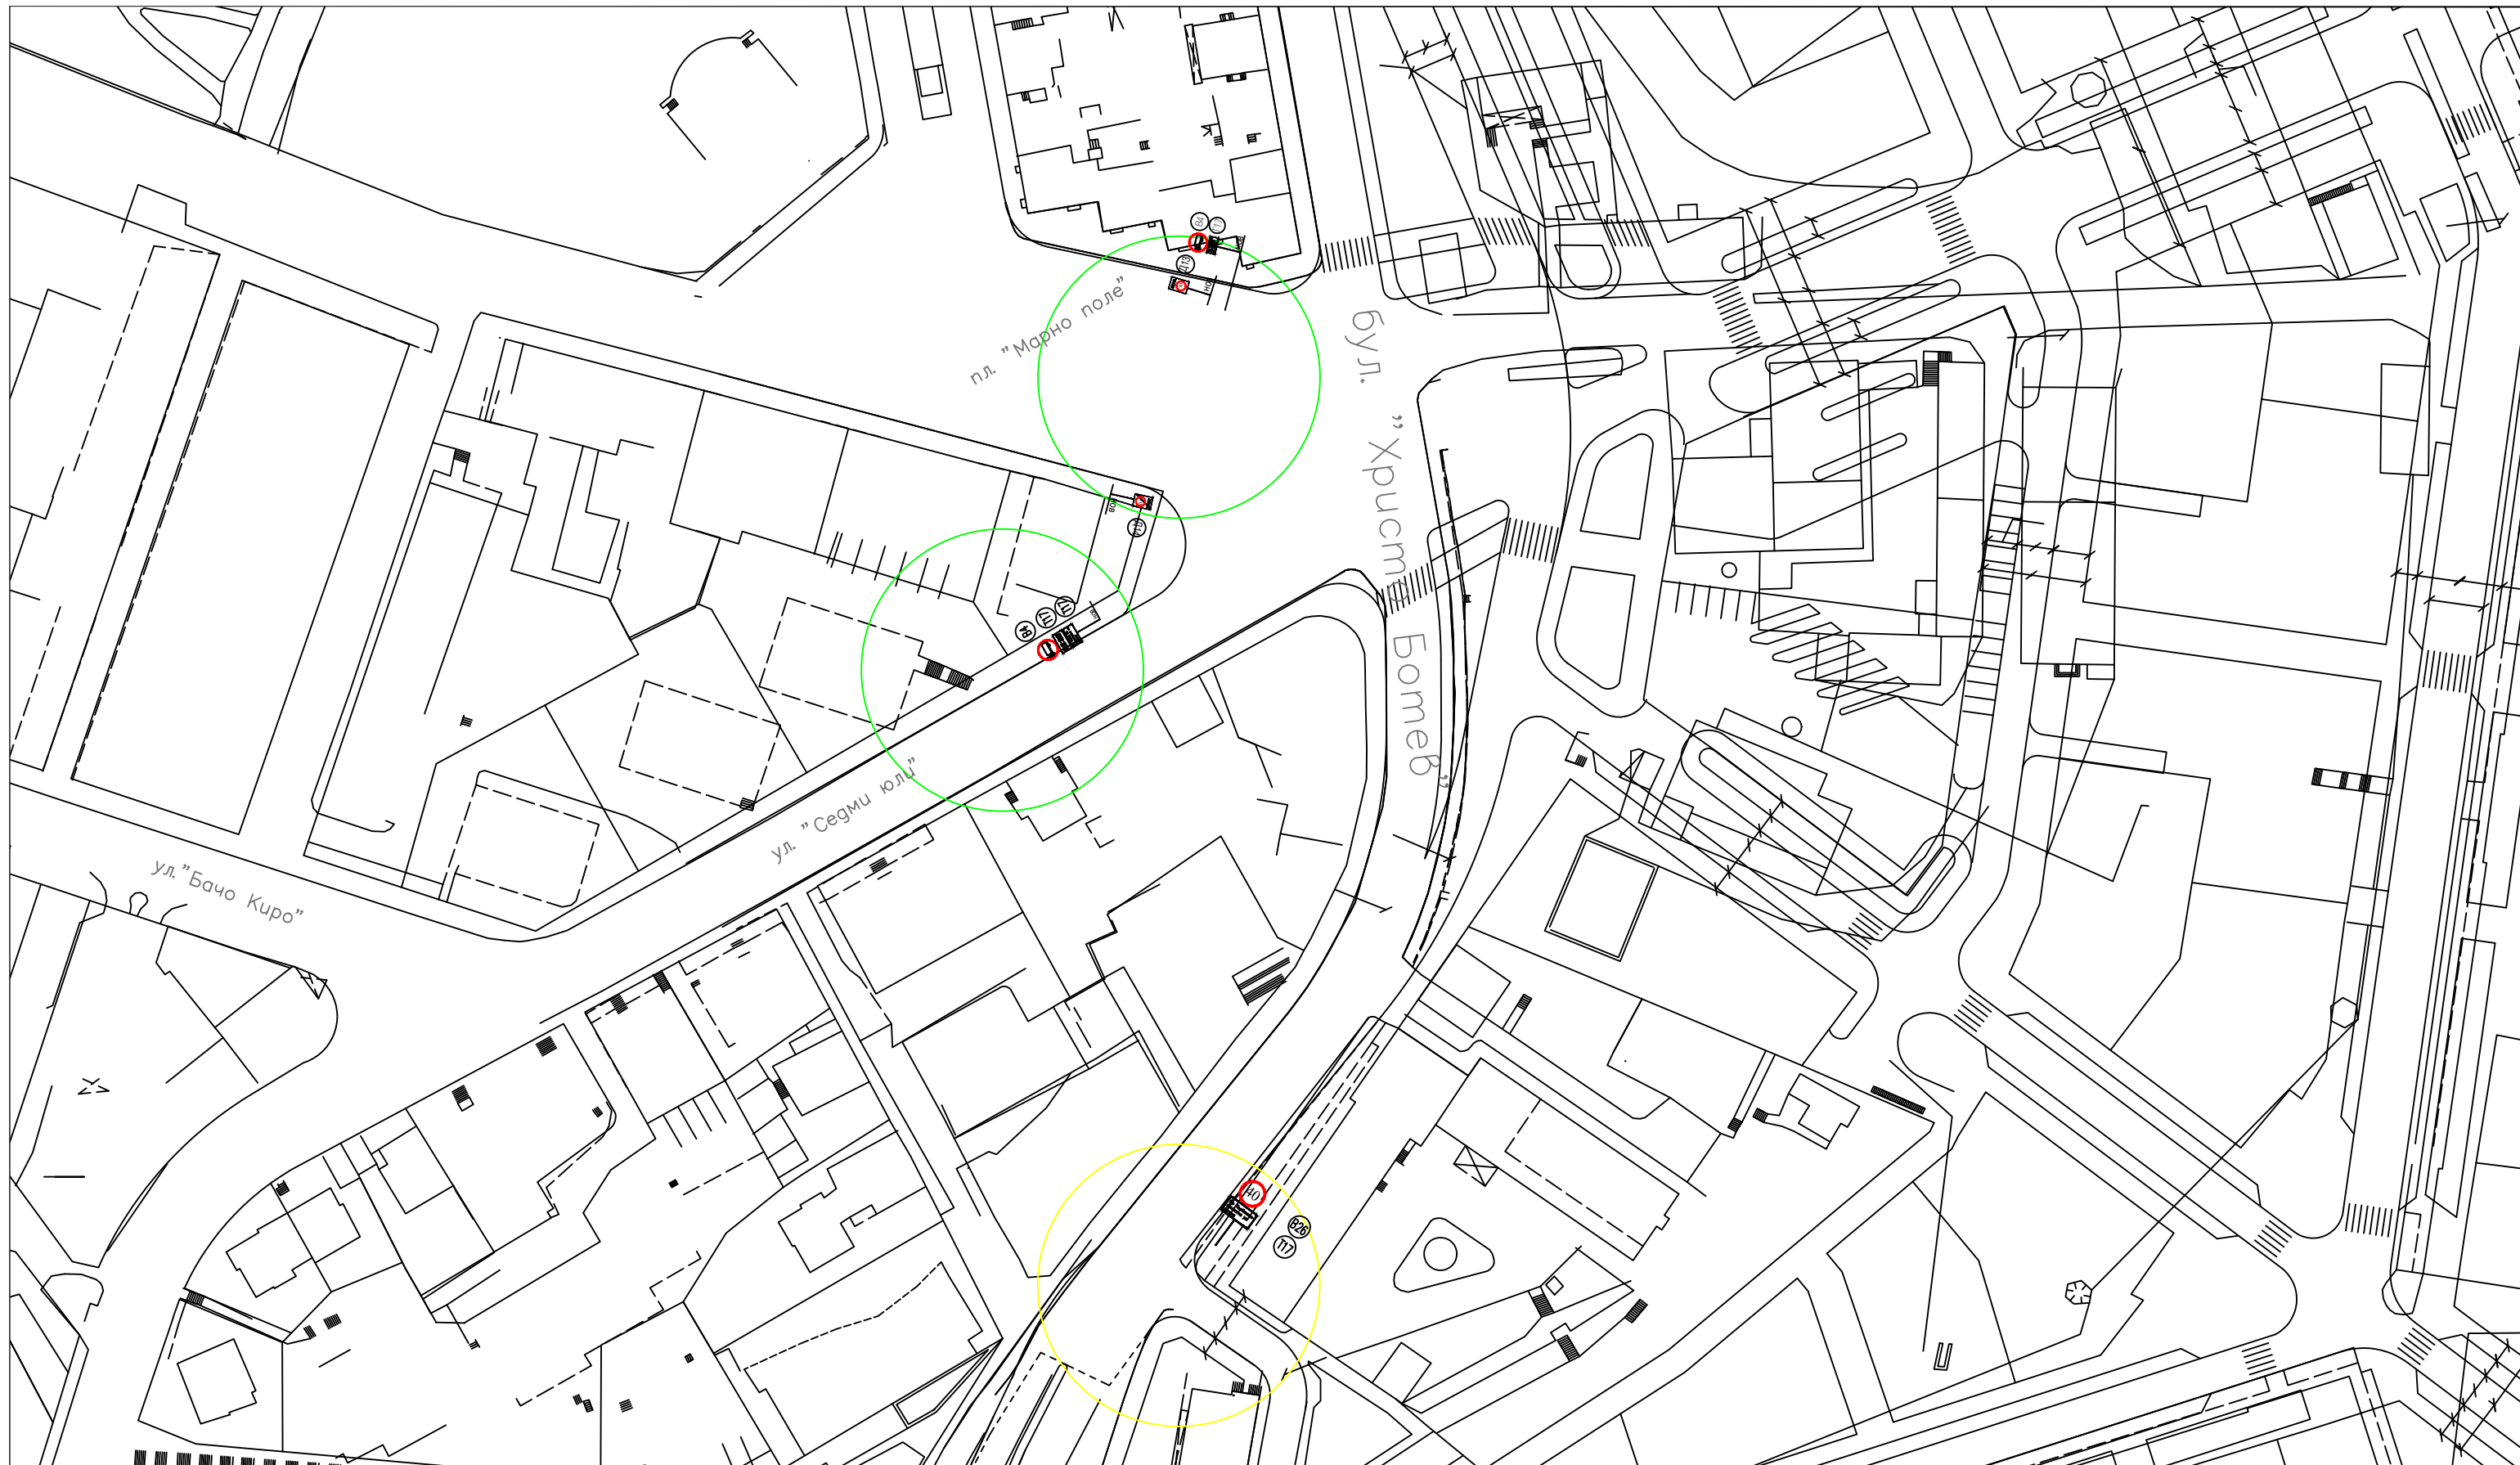






<p>Проектанти:            /инж. Иван Марков/ /инж. Грета Георгиева/</p>	<p>Главен проектант:          /инж. Кирил Станчев/</p>	<p>Ръководител проект:          /д-р инж. Христо Грозданов/</p>	<p>ЧЕРТЕЖ: ОБОВЩЕНА          СХЕМА НА ПЪТНИТЕ          ЗНАЦИ          Пл. "Марно поле"</p>	<p>ПРОЕКТ: Генерален план за организация          на движението на град Велико Търново          ЧАСТ: Окончателен проект</p>	<p>ВЪЗЛОЖИТЕЛ: Община Велико          Търново          ИЗПЪЛНИТЕЛ: Институт по          транспортно строителство          и инфраструктура ООД</p> 
---	--	---	--	--	--



<p>Проектанти:</p>  <p>/инж. Иван Марков/ /инж. Грета Георгиева/</p>	<p>Главен проектант:</p> <p>/инж. Кирил Станчев/</p>	<p>Ръководител проект:</p> <p>/д-р инж. Христо Грозданов/</p>	<p>ЧЕРТЕЖ: ОБОВЩЕНА СХЕМА НА ПЪТНИТЕ ЗНАЦИ Бул. "Христо Ботев"</p>	<p>ПРОЕКТ: Генерален план за организация на движението на град Велико Търново ЧАСТ: Окончателен проект</p>	<p>ВЪЗЛОЖИТЕЛ: Община Велико Търново ИЗПЪЛНИТЕЛ: Институт по транспортно строителство и инфраструктура ООД</p> 
--	--	---	--	--	--

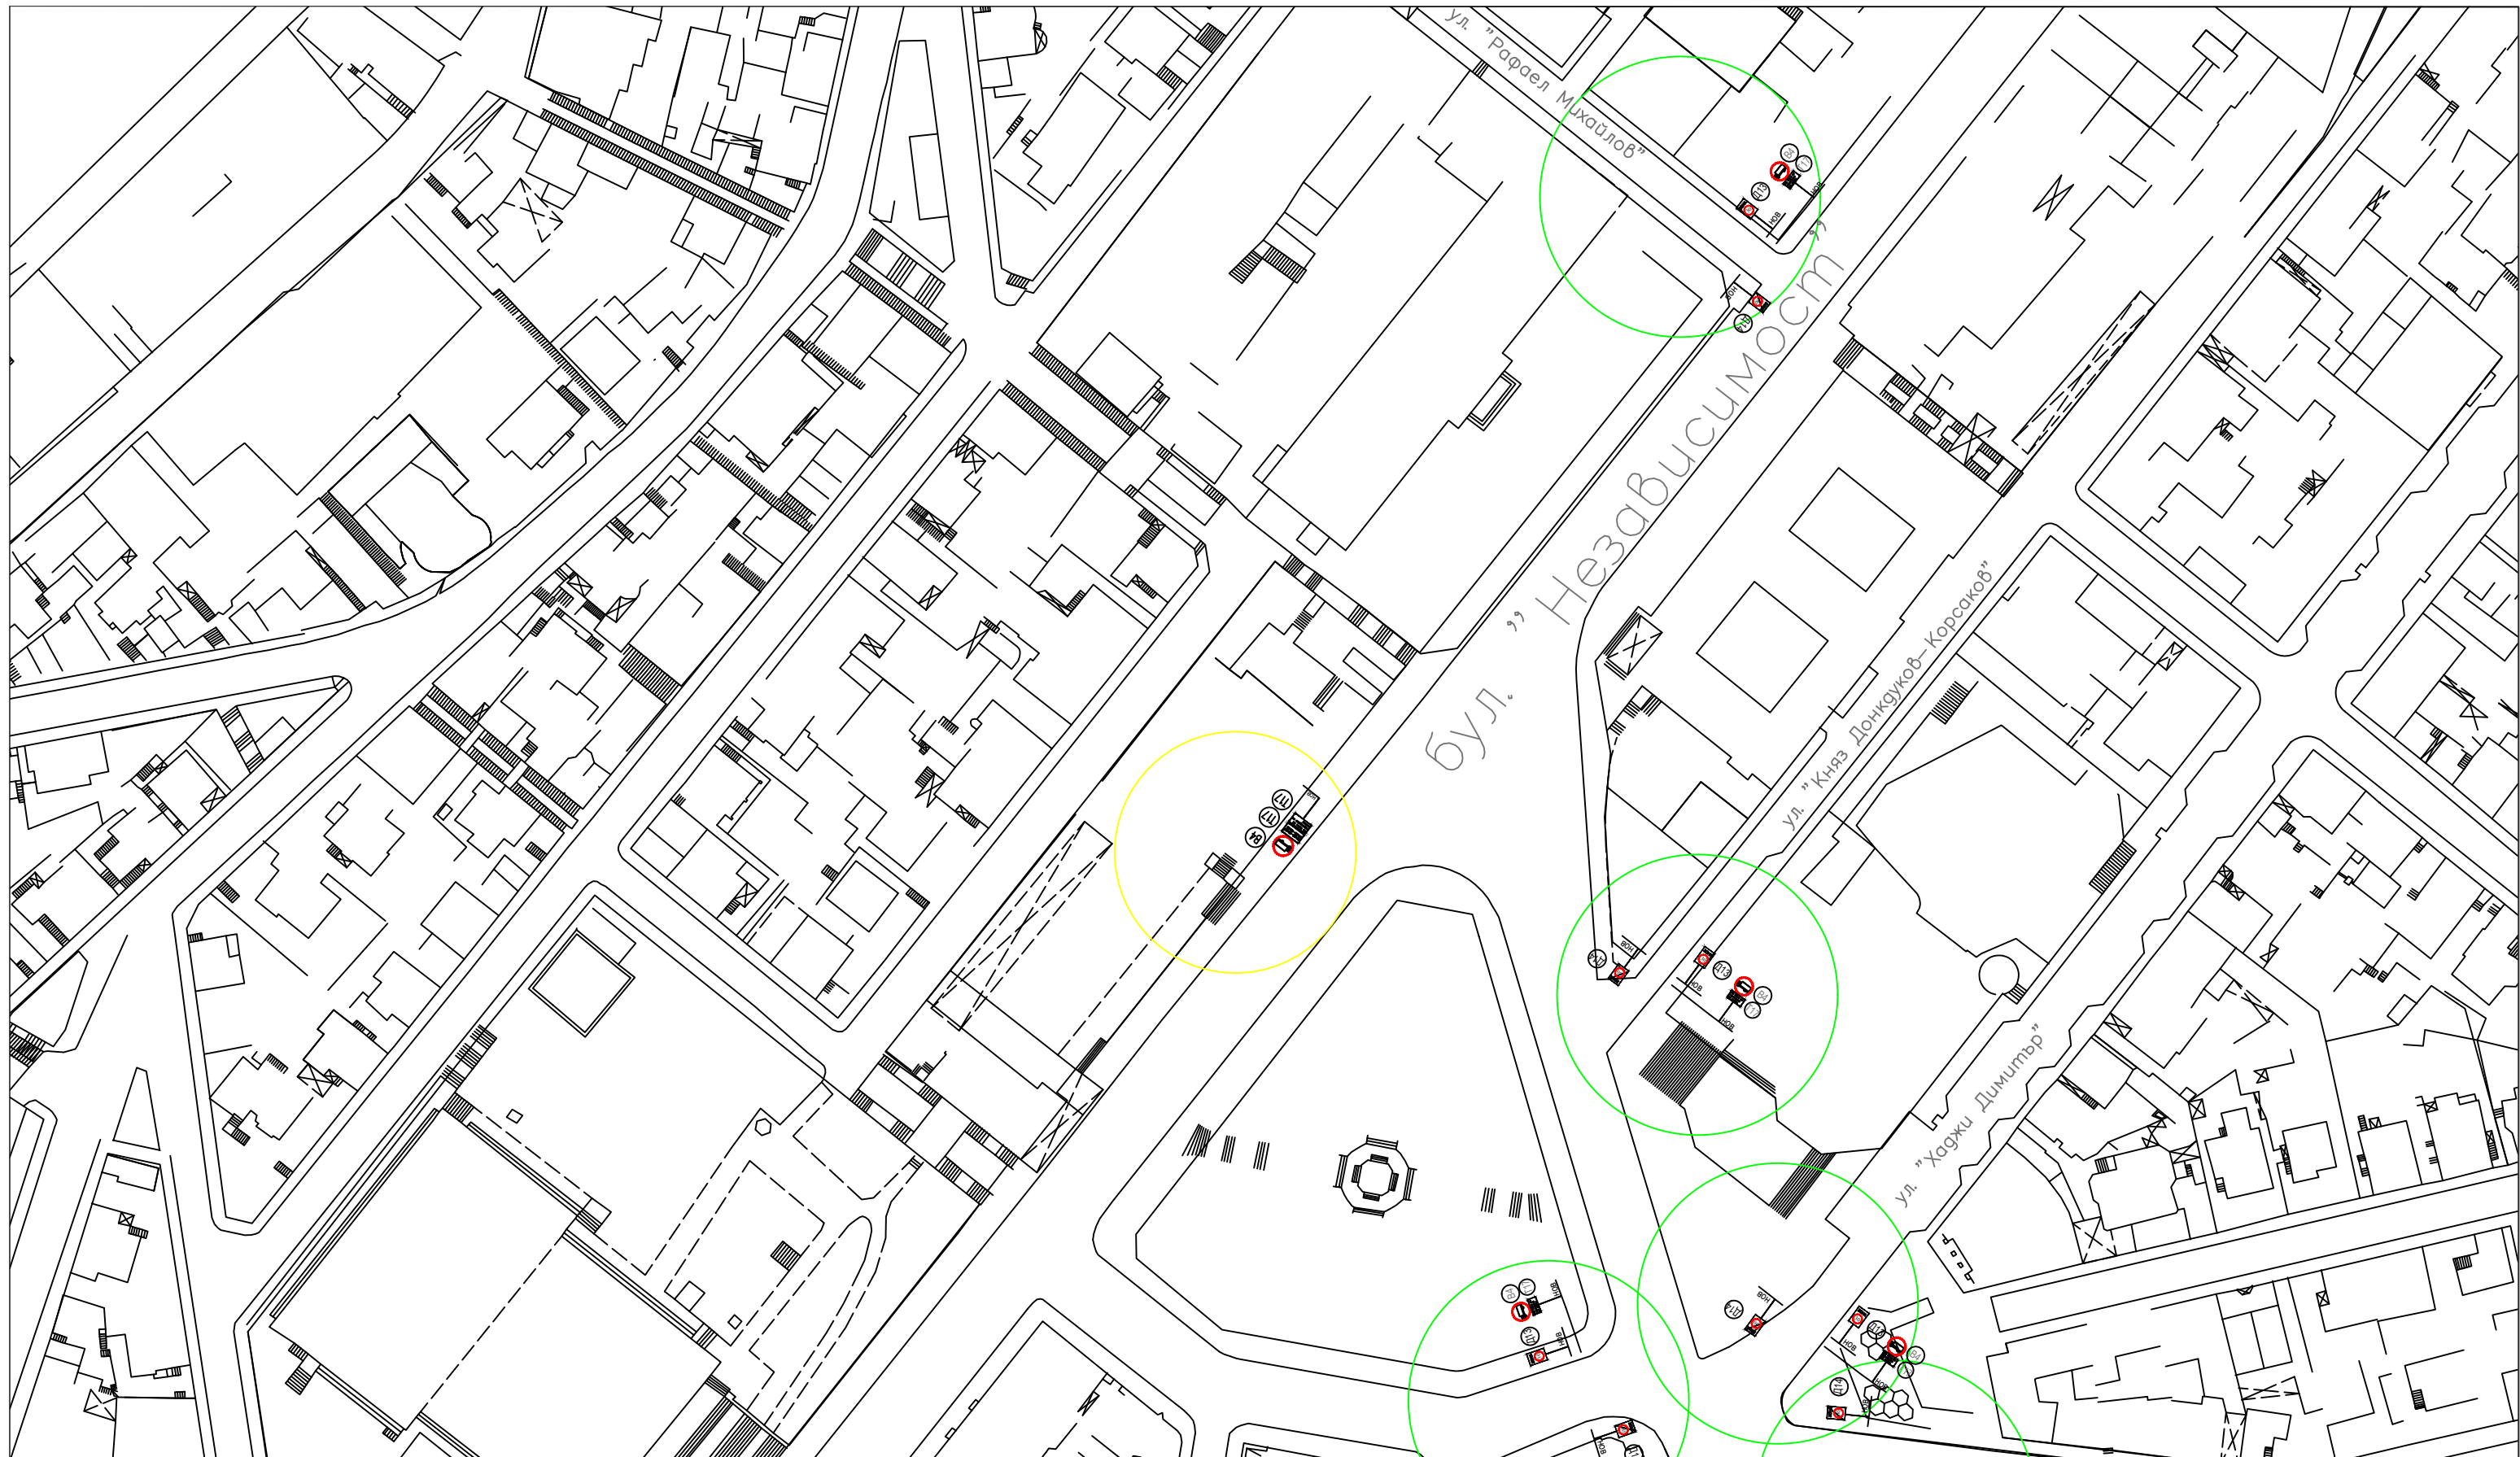

Проектанти:  
  
 /инж. Иван Марков/ /инж. Грета Георгиева/

Главен проектант:  
 /инж. Кирил Станчев/


Ръководител проект:  
 /д-р инж. Христо Грозданов/



ЧЕРТЕЖ: ОБОВЩЕНА  
 СХЕМА НА ПЪТНИТЕ  
 ЗНАЦИ  
 Пл. "Майка България"


ПРОЕКТ: Генерален план за организация  
 на движението на град Велико Търново  
 ЧАСТ: Окончателен проект



ВЪЗЛОЖИТЕЛ: Община Велико  
 Търново  
 ИЗПЪЛНИТЕЛ: Институт по  
 транспортно строителство  
 и инфраструктура ООД

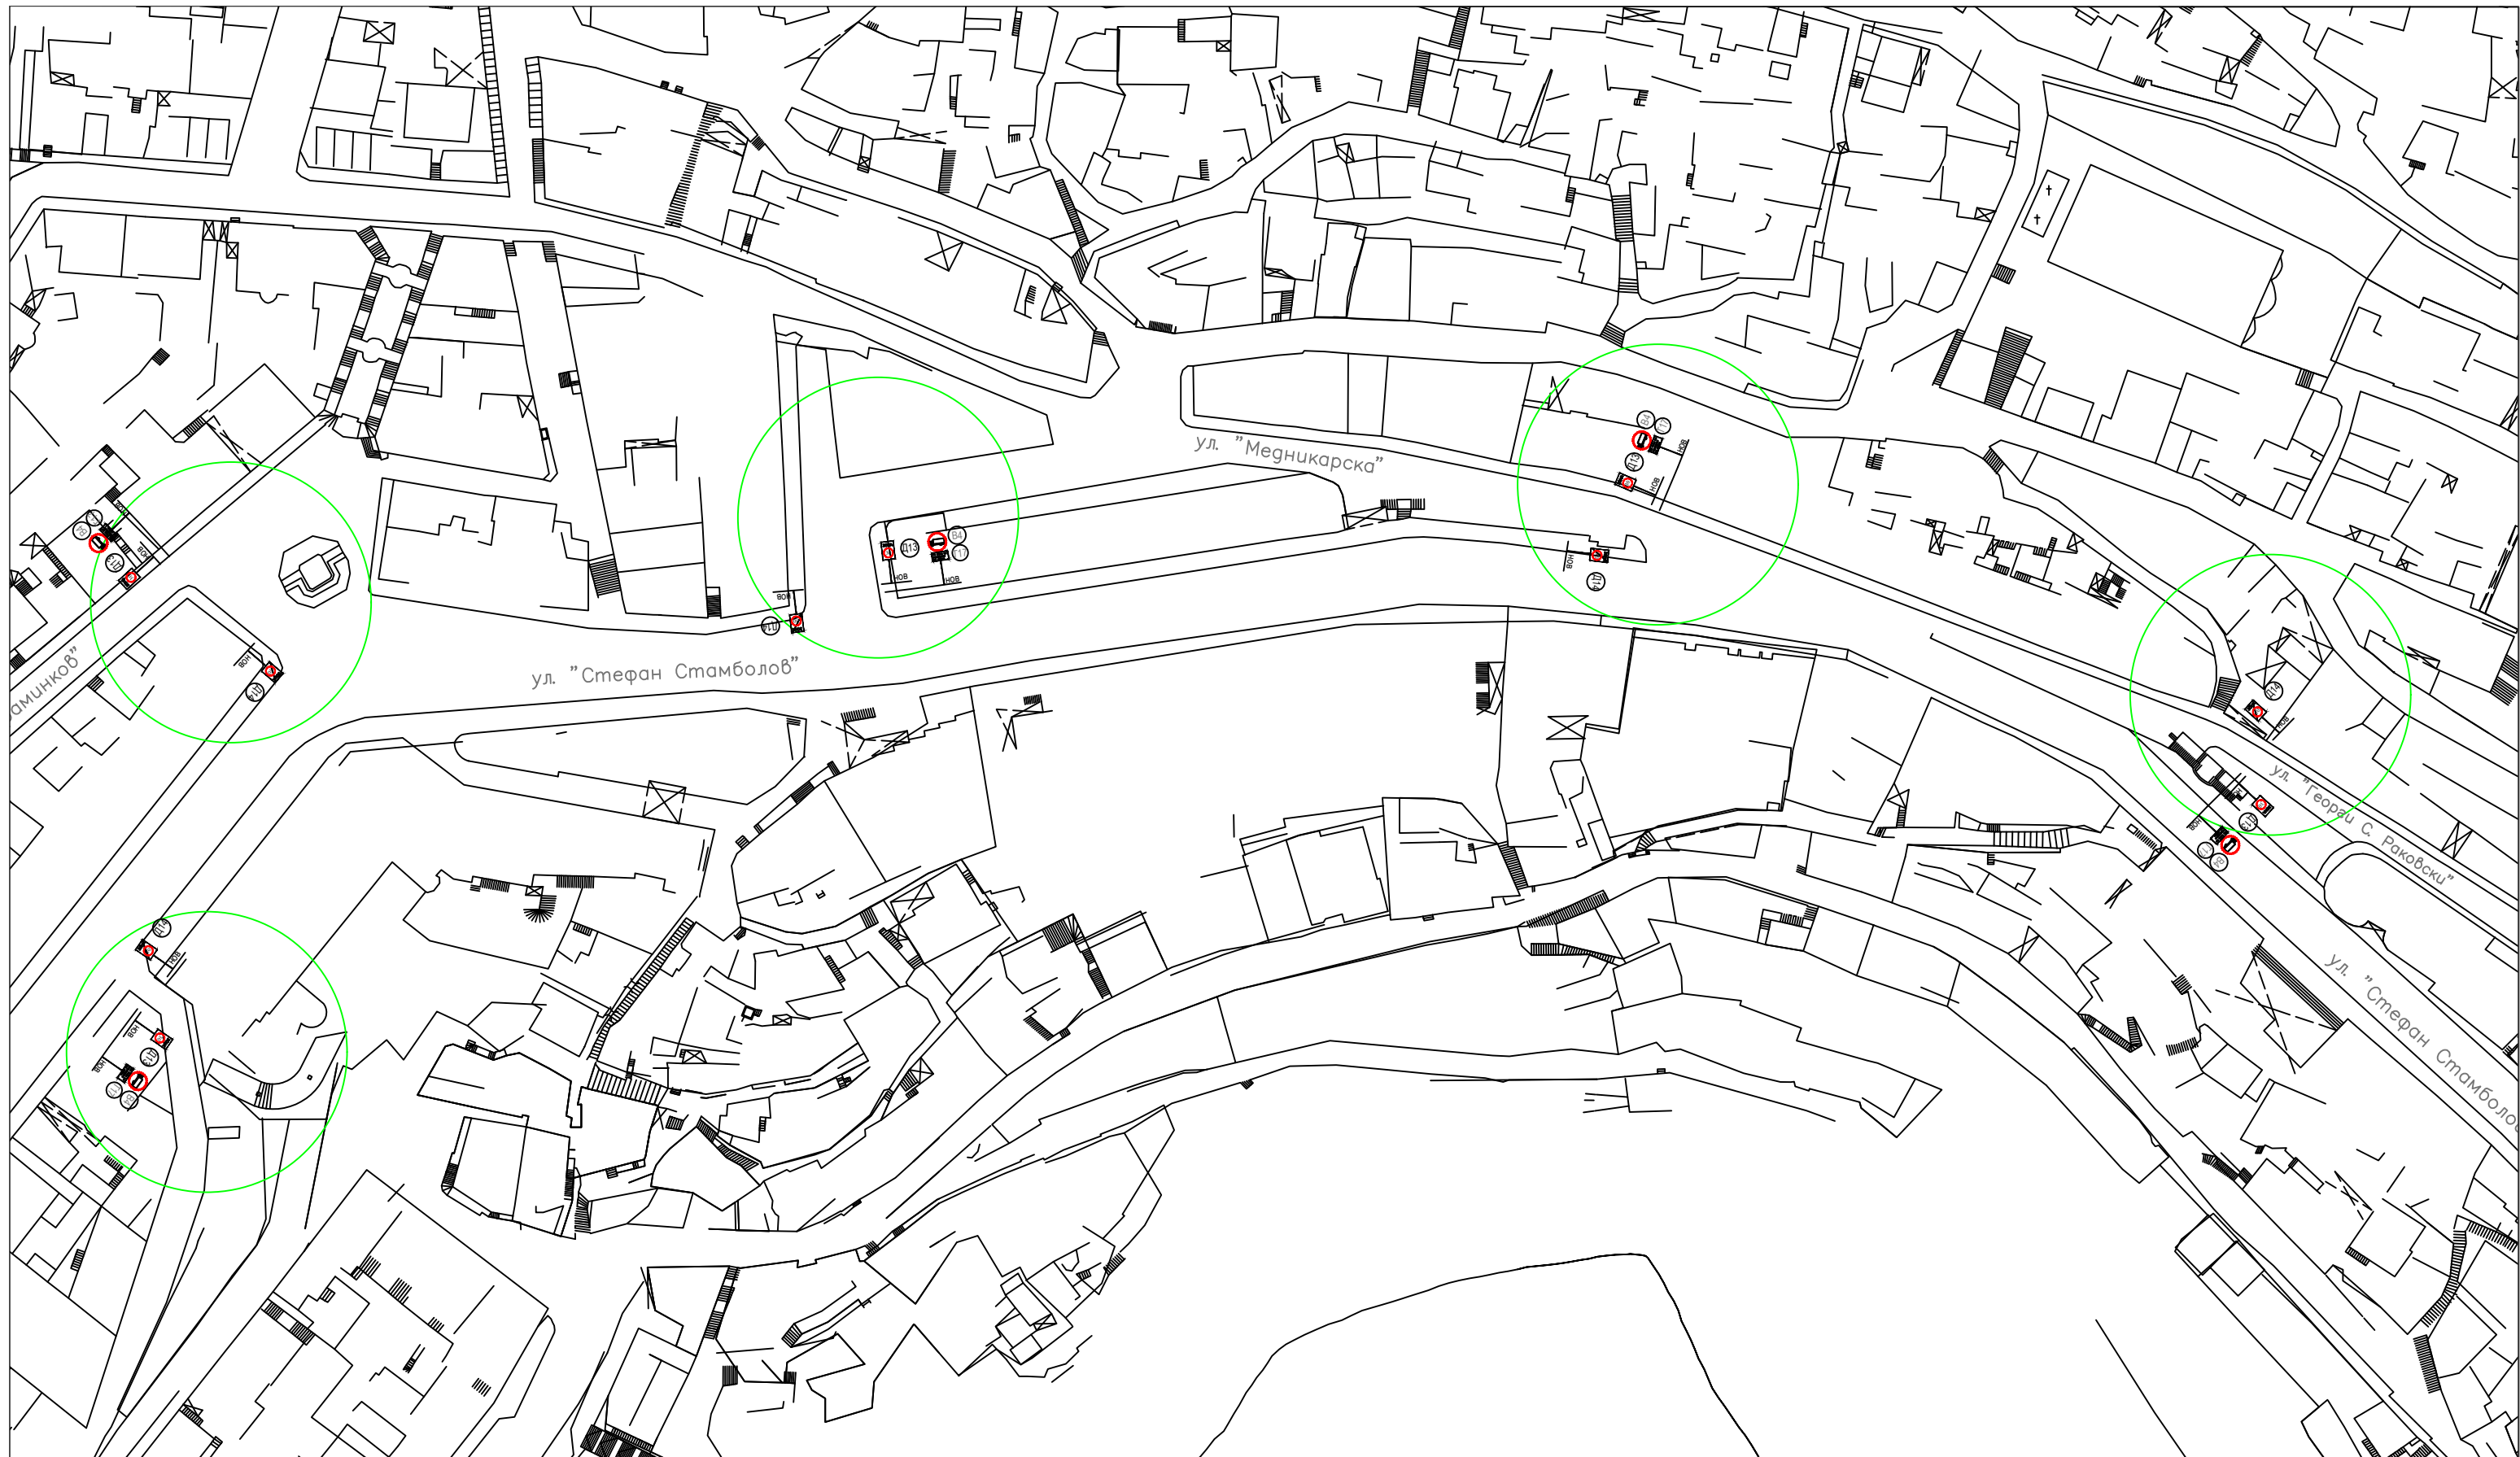



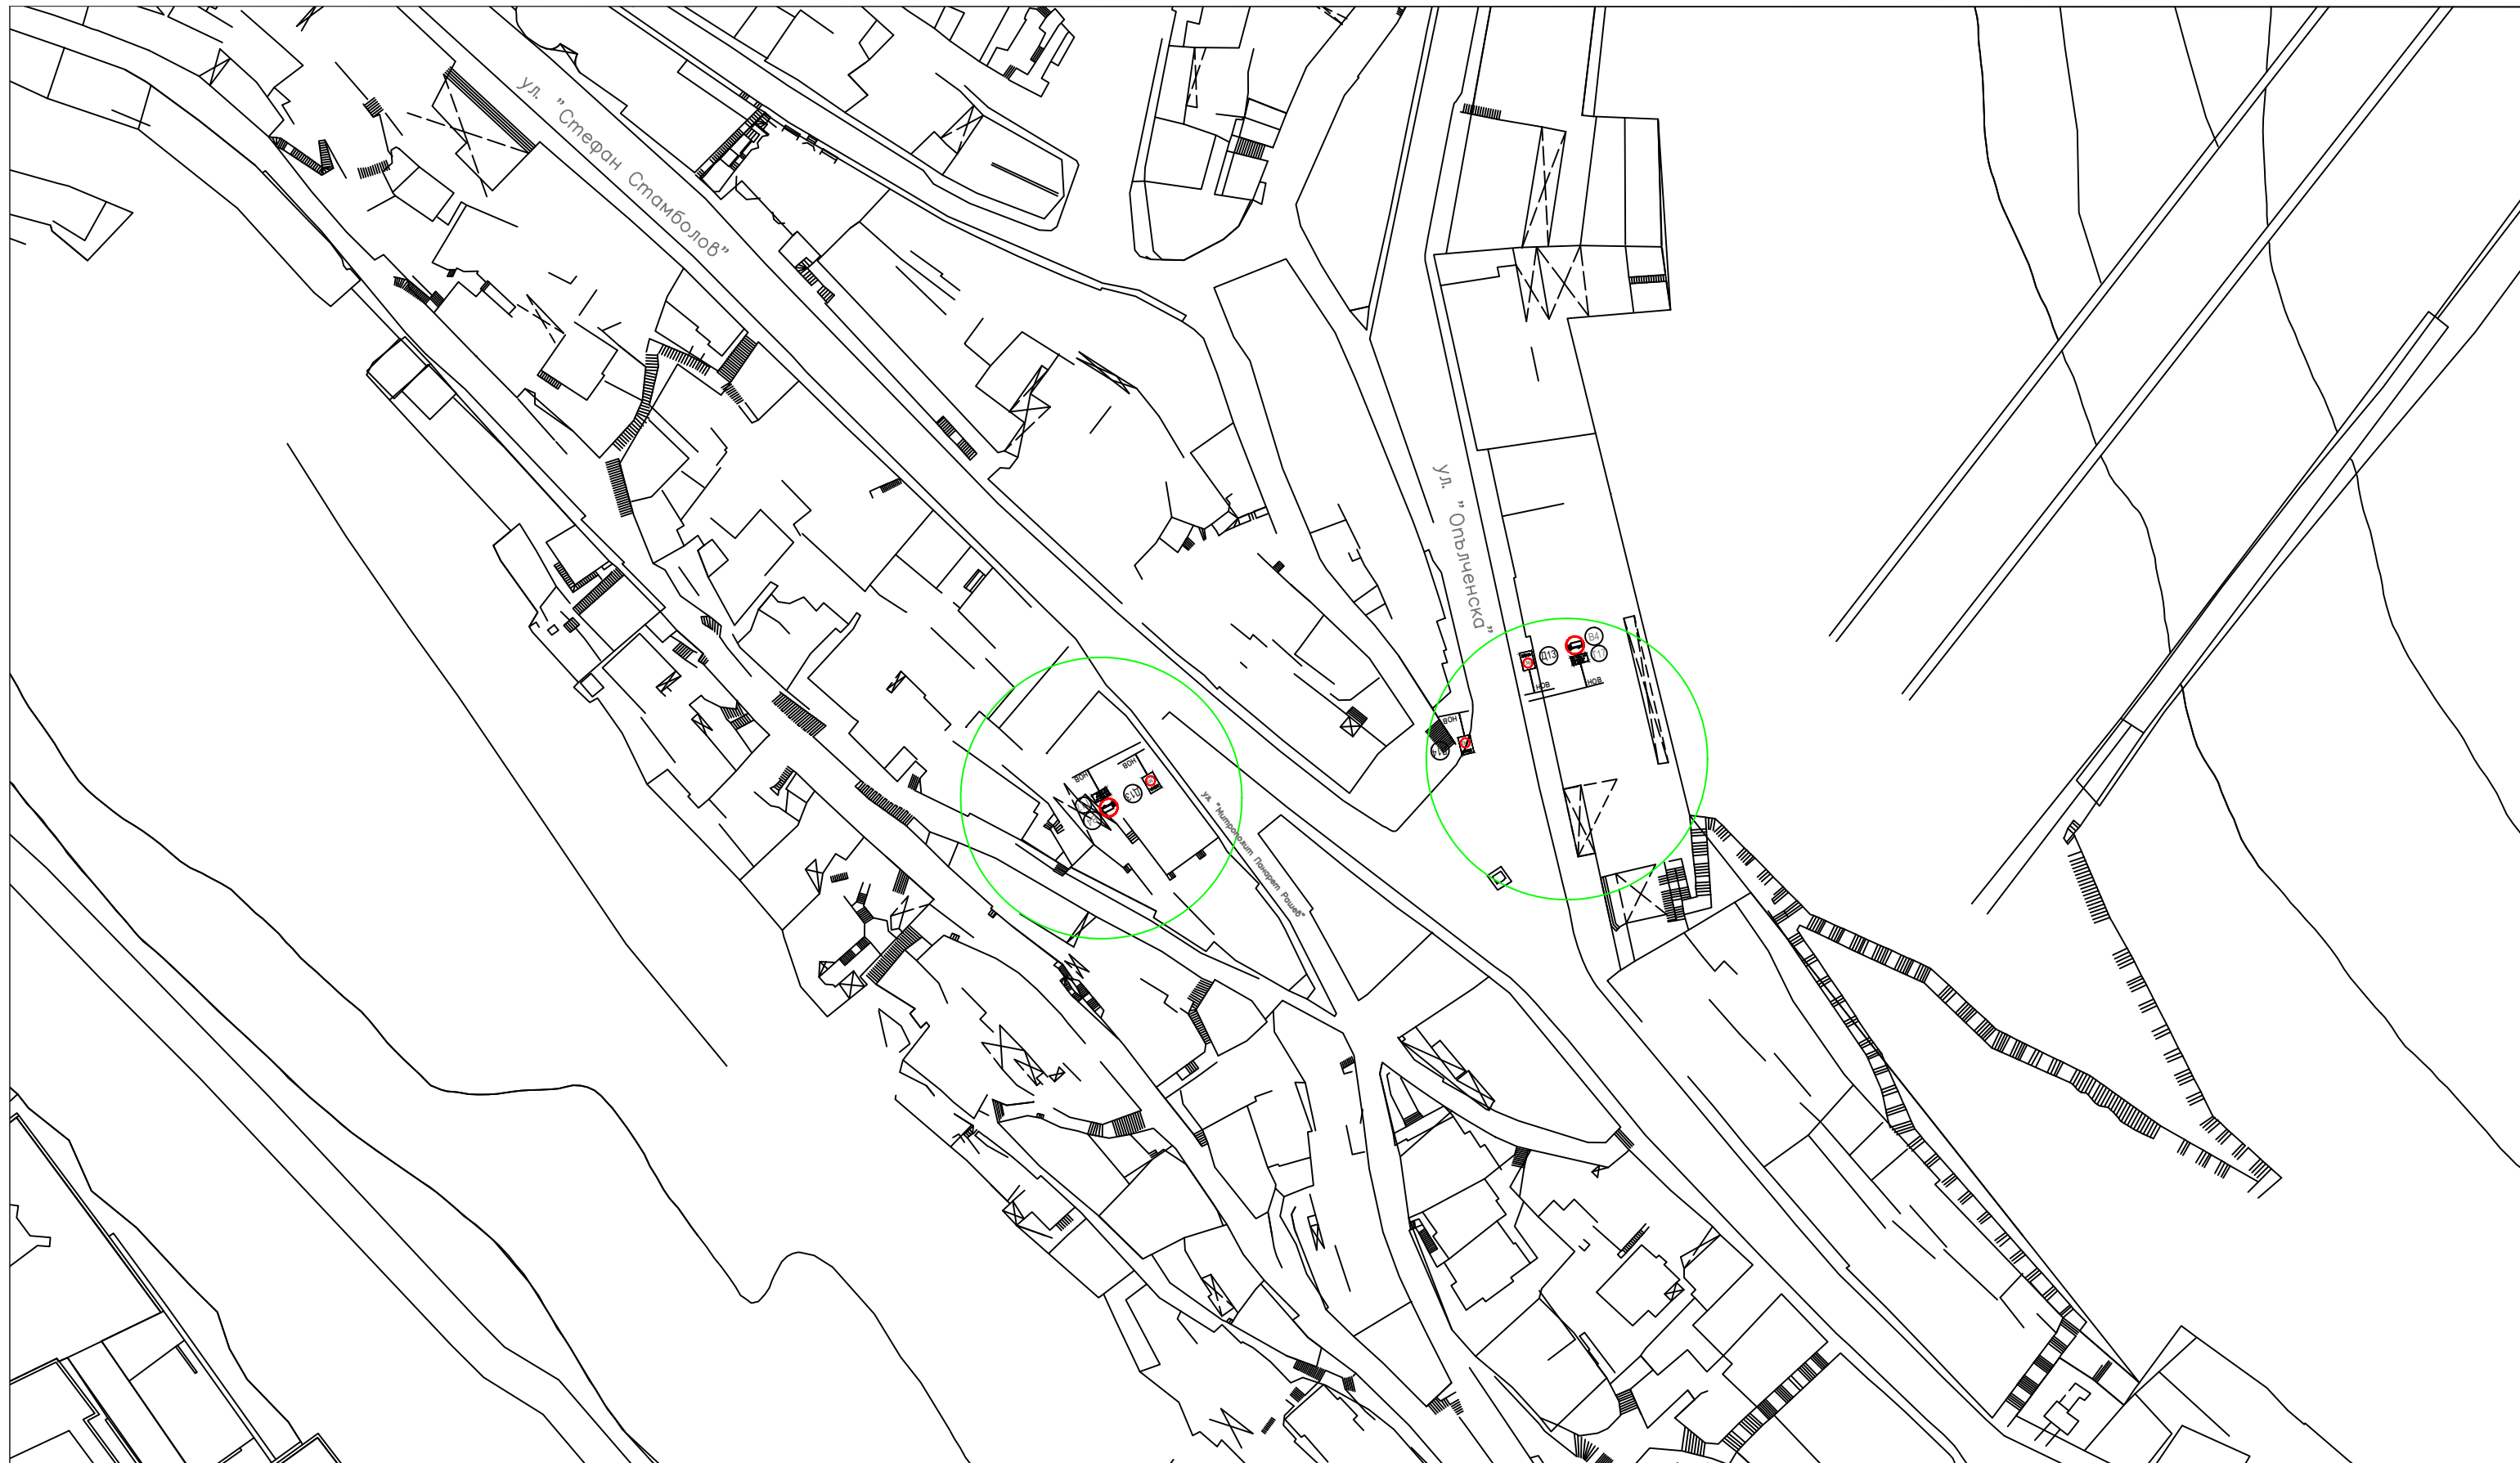

<p>Проектанти:</p>  <p>/инж. Иван Марков/ /инж. Грета Георгиева/</p>	<p>Главен проектант:</p> <p>/инж. Кирил Станчев/</p>	<p>Ръководител проект:</p> <p>/д-р инж. Христо Грозданов/</p>	<p>ЧЕРТЕЖ: ОБОБЩЕНА СХЕМА НА ПЪТНИТЕ ЗНАЦИ Ул. "Стефан Стамболов" (1)</p>	<p>ПРОЕКТ: Генерален план за организация на движението на град Велико Търново ЧАСТ: Окончателен проект</p>	<p>ВЪЗЛОЖИТЕЛ: Община Велико Търново ИЗПЪЛНИТЕЛ: Институт по транспортно строителство и инфраструктура ООД</p> 
---	--	---	---	--	--

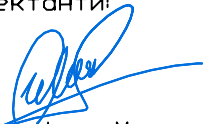




<p>Проектанти:</p>  <p>/инж. Иван Марков/ /инж. Грета Георгиева/</p>	<p>Главен проектант:</p> <p>/инж. Кирил Станчев/</p>	<p>Ръководител проект:</p> <p>/д-р инж. Христо Грозданов/</p>	<p>ЧЕРТЕЖ: ОБОБЩЕНА СХЕМА НА ПЪТНИТЕ ЗНАЦИ Ул. "Стефан Стамболов" (2)</p>	<p>ПРОЕКТ: Генерален план за организация на движението на град Велико Търново ЧАСТ: Окончателен проект</p>	<p>ВЪЗЛОЖИТЕЛ: Община Велико Търново ИЗПЪЛНИТЕЛ: Институт по транспортно строителство и инфраструктура ООД</p> 
---	--	---	---	--	--



<p>Проектанти:</p>  <p>/инж. Иван Марков/ /инж. Грета Георгиева/</p>	<p>Главен проектант:</p> <p>/инж. Кирил Станчев/</p>	<p>Ръководител проект:</p> <p>/д-р инж. Христо Грозданов/</p>	<p>ЧЕРТЕЖ: ОБОВЩЕНА СХЕМА НА ПЪТНИТЕ ЗНАЦИ Ул. "Читалищна"</p>	<p>ПРОЕКТ: Генерален план за организация на движението на град Велико Търново ЧАСТ: Окончателен проект</p>	<p>ВЪЗЛОЖИТЕЛ: Община Велико Търново ИЗПЪЛНИТЕЛ: Институт по транспортно строителство и инфраструктура ООД</p> 
---	--	---	--	--	--



<p>Проектанти:</p>  <p>/инж. Иван Марков/ /инж. Грета Георгиева/</p>	<p>Главен проектант:</p> <p>/инж. Кирил Станчев/</p>	<p>Ръководител проект:</p> <p>/д-р инж. Христо Грозданов/</p>	<p>ЧЕРТЕЖ: ОБОВЩЕНА СХЕМА НА ПЪТНИТЕ ЗНАЦИ Ул. "Св. Климент Охридски"</p>	<p>ПРОЕКТ: Генерален план за организация на движението на град Велико Търново ЧАСТ: Окончателен проект</p>	<p>ВЪЗЛОЖИТЕЛ: Община Велико Търново ИЗПЪЛНИТЕЛ: Институт по транспортно строителство и инфраструктура ООД</p> 
---	--	---	---	--	--

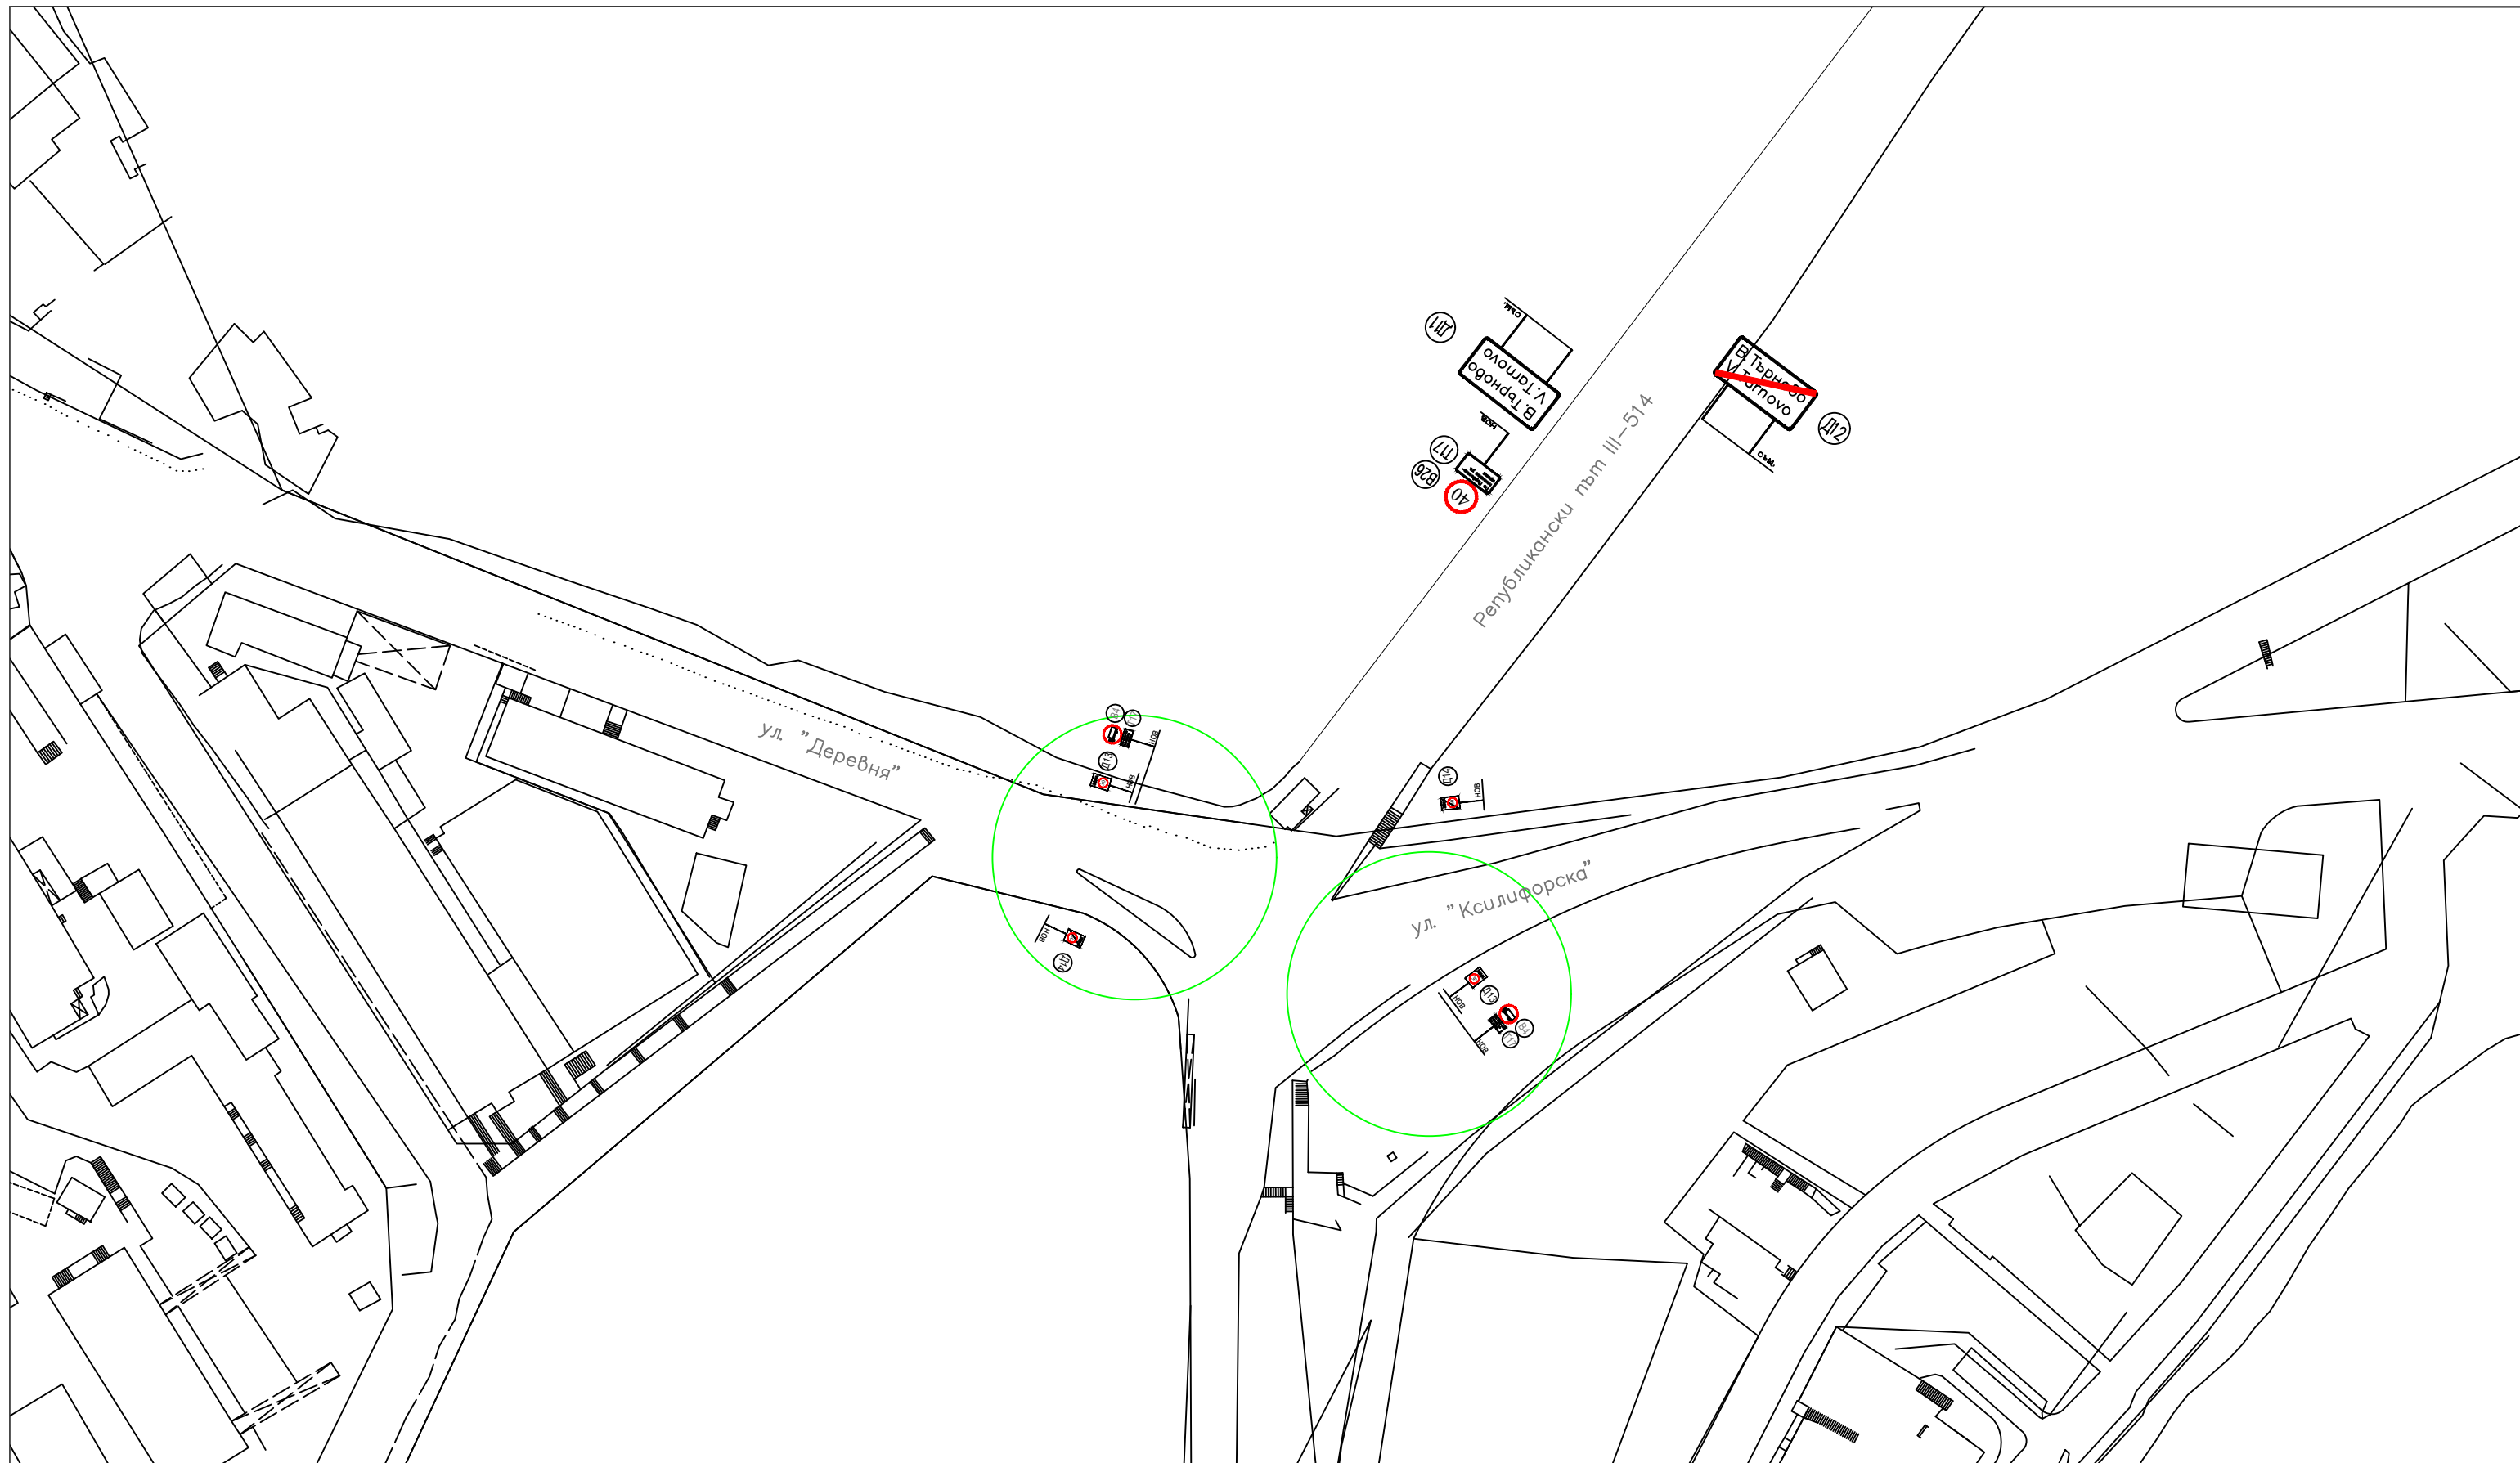

Проектанти:  
  
 /инж. Иван Марков/ /инж. Грета Георгиева/

Главен проектант:  
 /инж. Кирил Станчев/

Ръководител проект:  
 /д-р инж. Христо Грозданов/


ЧЕРТЕЖ: ОБОБЩЕНА  
 СХЕМА НА ПЪТНИТЕ  
 ЗНАЦИ  
 Вход/изход  
 Републикански път  
 514



ПРОЕКТ: Генерален план за организация  
 на движението на град Велико Търново  
 ЧАСТ: Окончателен проект


ВЪЗЛОЖИТЕЛ: Община Велико  
 Търново  
 ИЗПЪЛНИТЕЛ: Институт по  
 транспортно строителство  
 и инфраструктура ООД



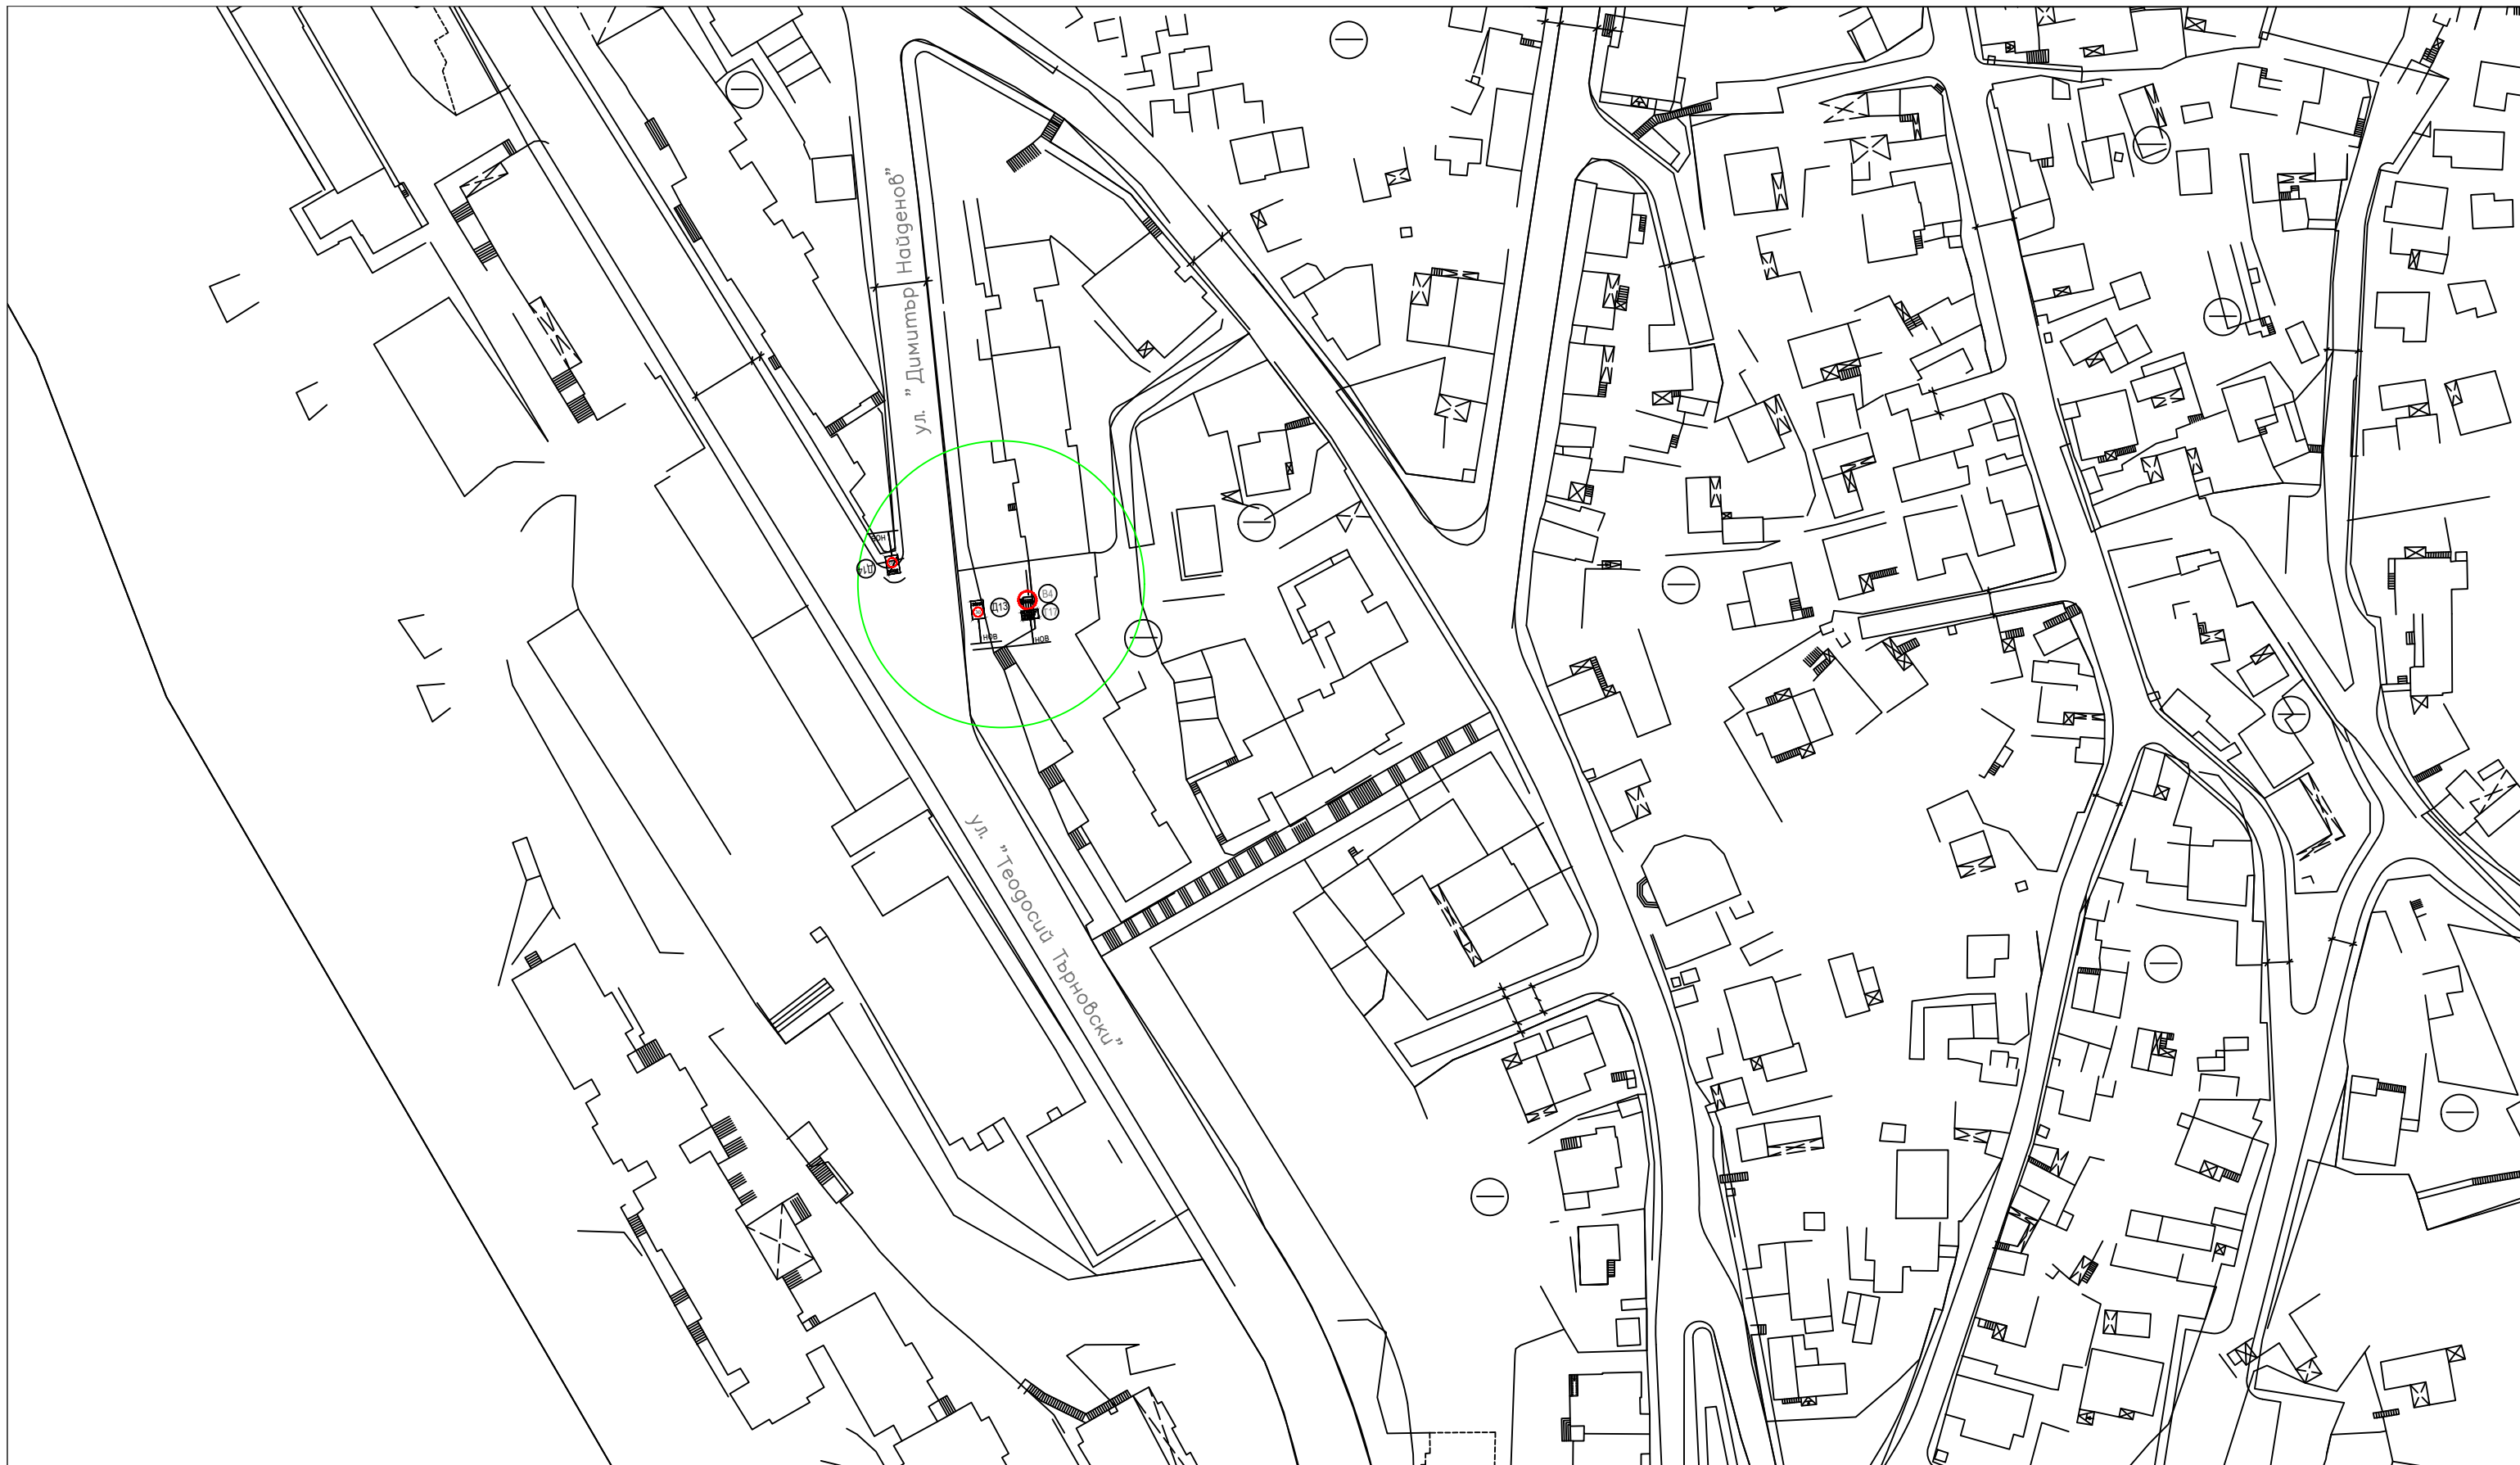






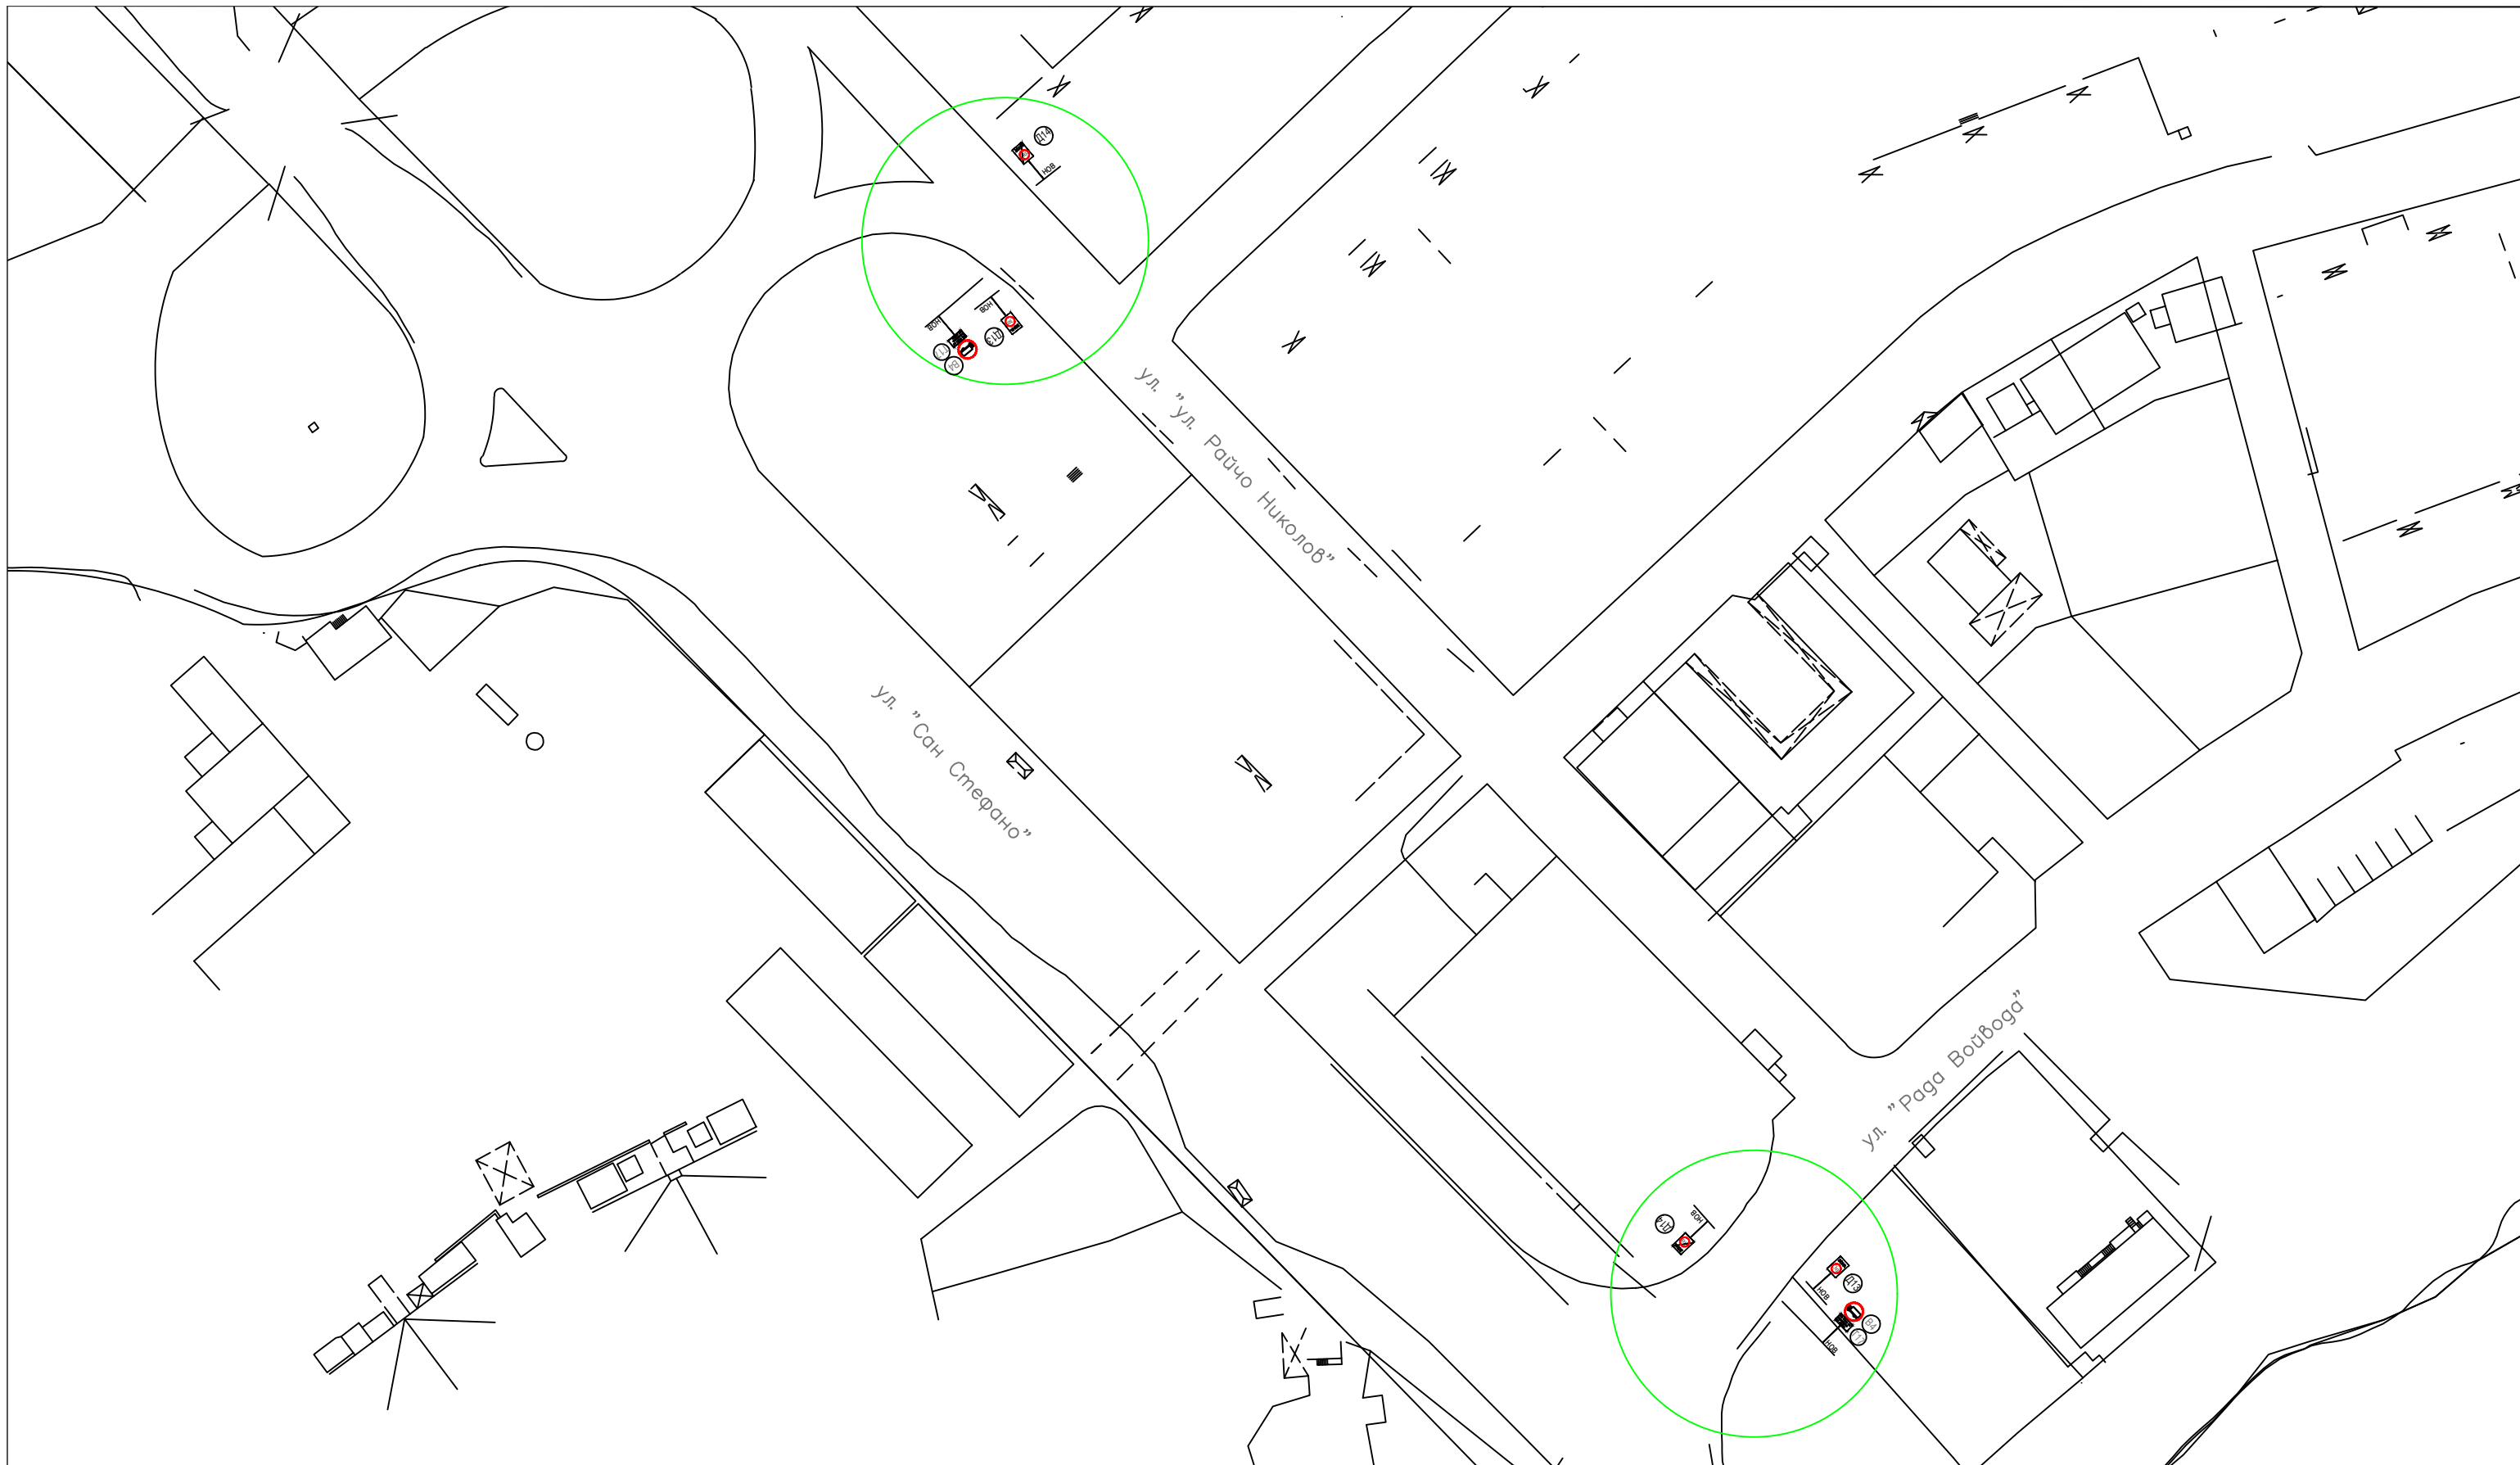

<p>Проектанти:</p>  <p>/инж. Иван Марков/ /инж. Грета Георгиева/</p>	<p>Главен проектант:</p> <p>/инж. Кирил Станчев/</p>	<p>Ръководител проект:</p> <p>/д-р инж. Христо Грозданов/</p>	<p>ЧЕРТЕЖ: ОБОВЩЕНА СХЕМА НА ПЪТНИТЕ ЗНАЦИ кв. Света гора</p>	<p>ПРОЕКТ: Генерален план за организация на движението на град Велико Търново ЧАСТ: Окончателен проект</p>	<p>ВЪЗЛОЖИТЕЛ: Община Велико Търново</p> <p>ИЗПЪЛНИТЕЛ: Институт по транспортно строителство и инфраструктура ООД</p> 
---	--	---	---	--	---

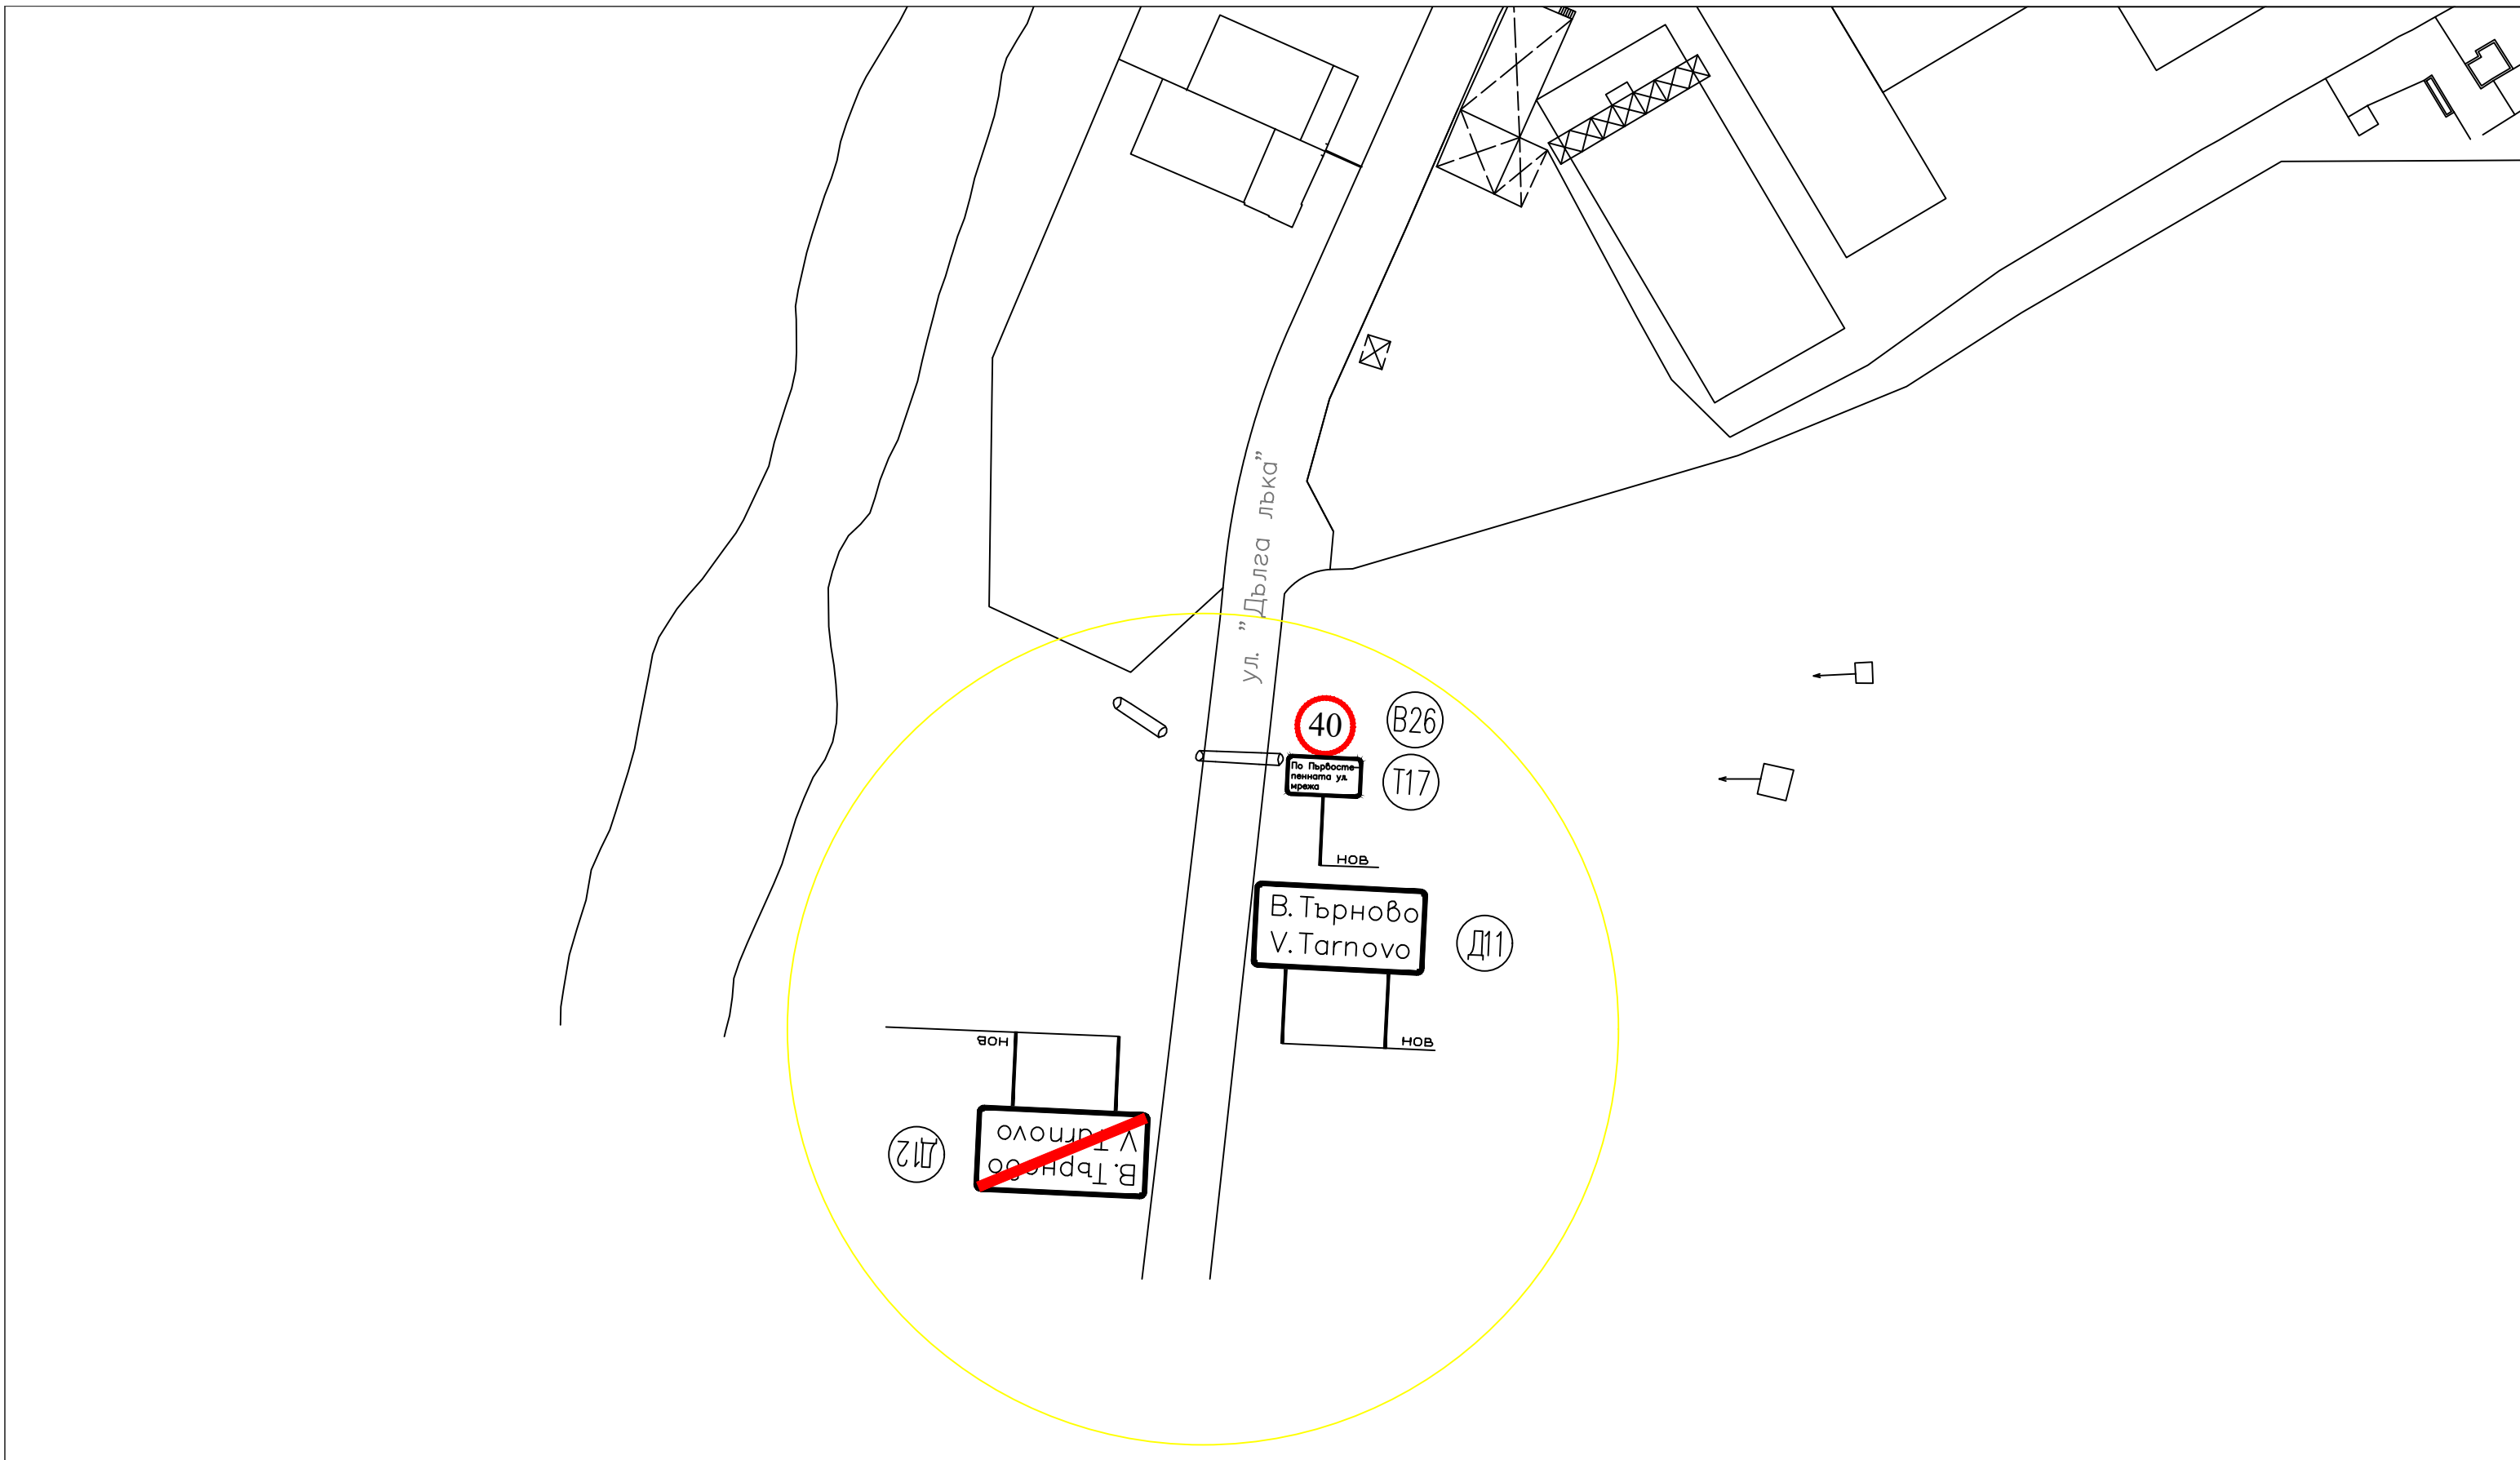

<p>Проектанти:</p>  <p>/инж. Иван Марков/ /инж. Грета Георгиева/</p>	<p>Главен проектант:</p> <p>/инж. Кирил Станчев/</p>	<p>Ръководител проект:</p> <p>/д-р инж. Христо Грозданов/</p>	<p>ЧЕРТЕЖ: ОВОВЩЕНА СХЕМА НА ПЪТНИТЕ ЗНАЦИ кв. Чолаковци</p>	<p>ПРОЕКТ: Генерален план за организация на движението на град Велико Търново ЧАСТ: Окончателен проект</p>	<p>ВЪЗЛОЖИТЕЛ: Община Велико Търново ИЗПЪЛНИТЕЛ: Институт по транспортно строителство и инфраструктура ООД</p> 
---	--	---	--	--	--



<p>Проектанти:</p>  <p>/инж. Иван Марков/ /инж. Грета Георгиева/</p>	<p>Главен проектант:</p> <p>/инж. Кирил Станчев/</p>	<p>Ръководител проект:</p> <p>/д-р инж. Христо Грозданов/</p>	<p>ЧЕРТЕЖ: ОБОВЩЕНА СХЕМА НА ПЪТНИТЕ ЗНАЦИ</p> <p>Вход/изход ул. "Дълга лъка"</p>	<p>ПРОЕКТ: Генерален план за организация на движението на град Велико Търново</p> <p>ЧАСТ: Окончателен проект</p>	<p>ВЪЗЛОЖИТЕЛ: Община Велико Търново</p> <p>ИЗПЪЛНИТЕЛ: Институт по транспортно строителство и инфраструктура ООД</p> 
---	--	---	---	---	---